


カーポート 施工概略図

トステム カーポートシグマIII ワイド 積雪～20cm対応
 幅= 5,443mm
 奥行= 4,980mm
 色： オータムブラウン
 屋根材： ポリカーボネート（ブラウン）
 柱仕様： ロング柱23仕様（有効高 約2,300mm）

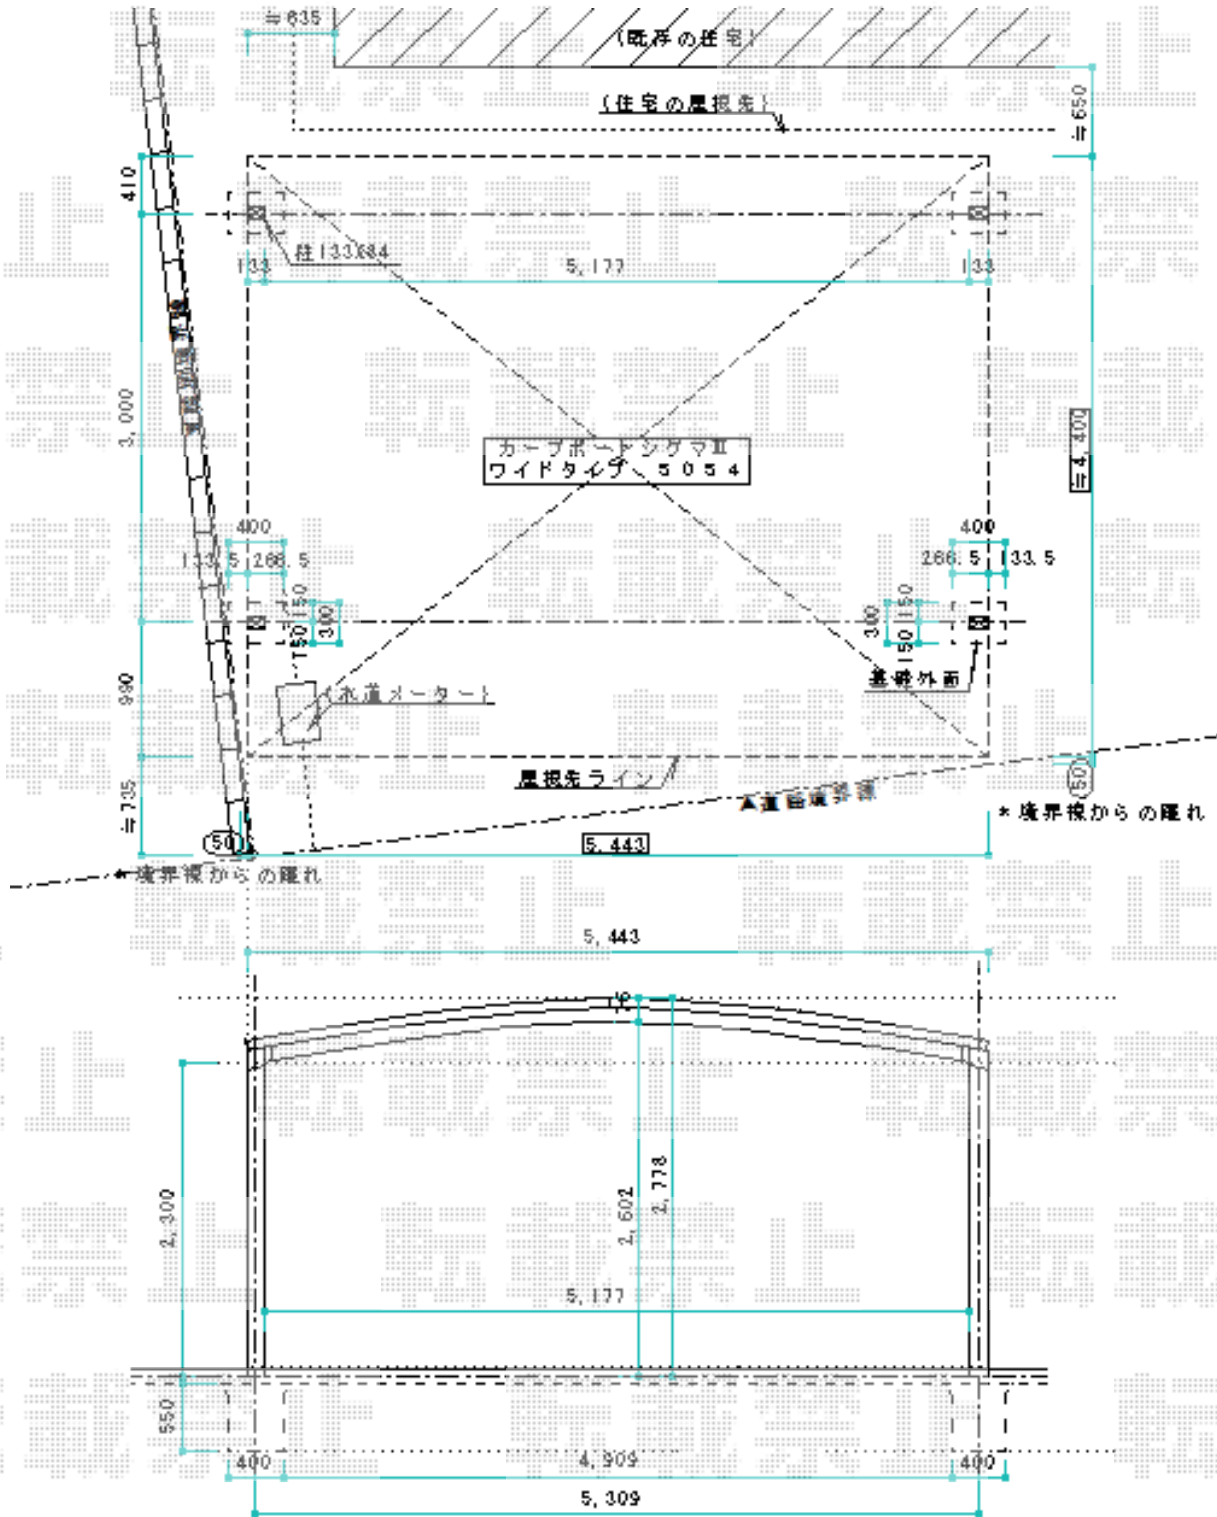

2014-11-253919

担当者

邑智