


カーポート 施工概略図

トステム カーブポートシグマIII 延長 積雪~20cm対応
幅=2,701mm
奥行=6,392mm
色：シャイングレー
屋根材：ガリレポリカ（クリアマット・すりガラス調）
柱仕様：ロング柱23仕様（有効高 約2,300mm）

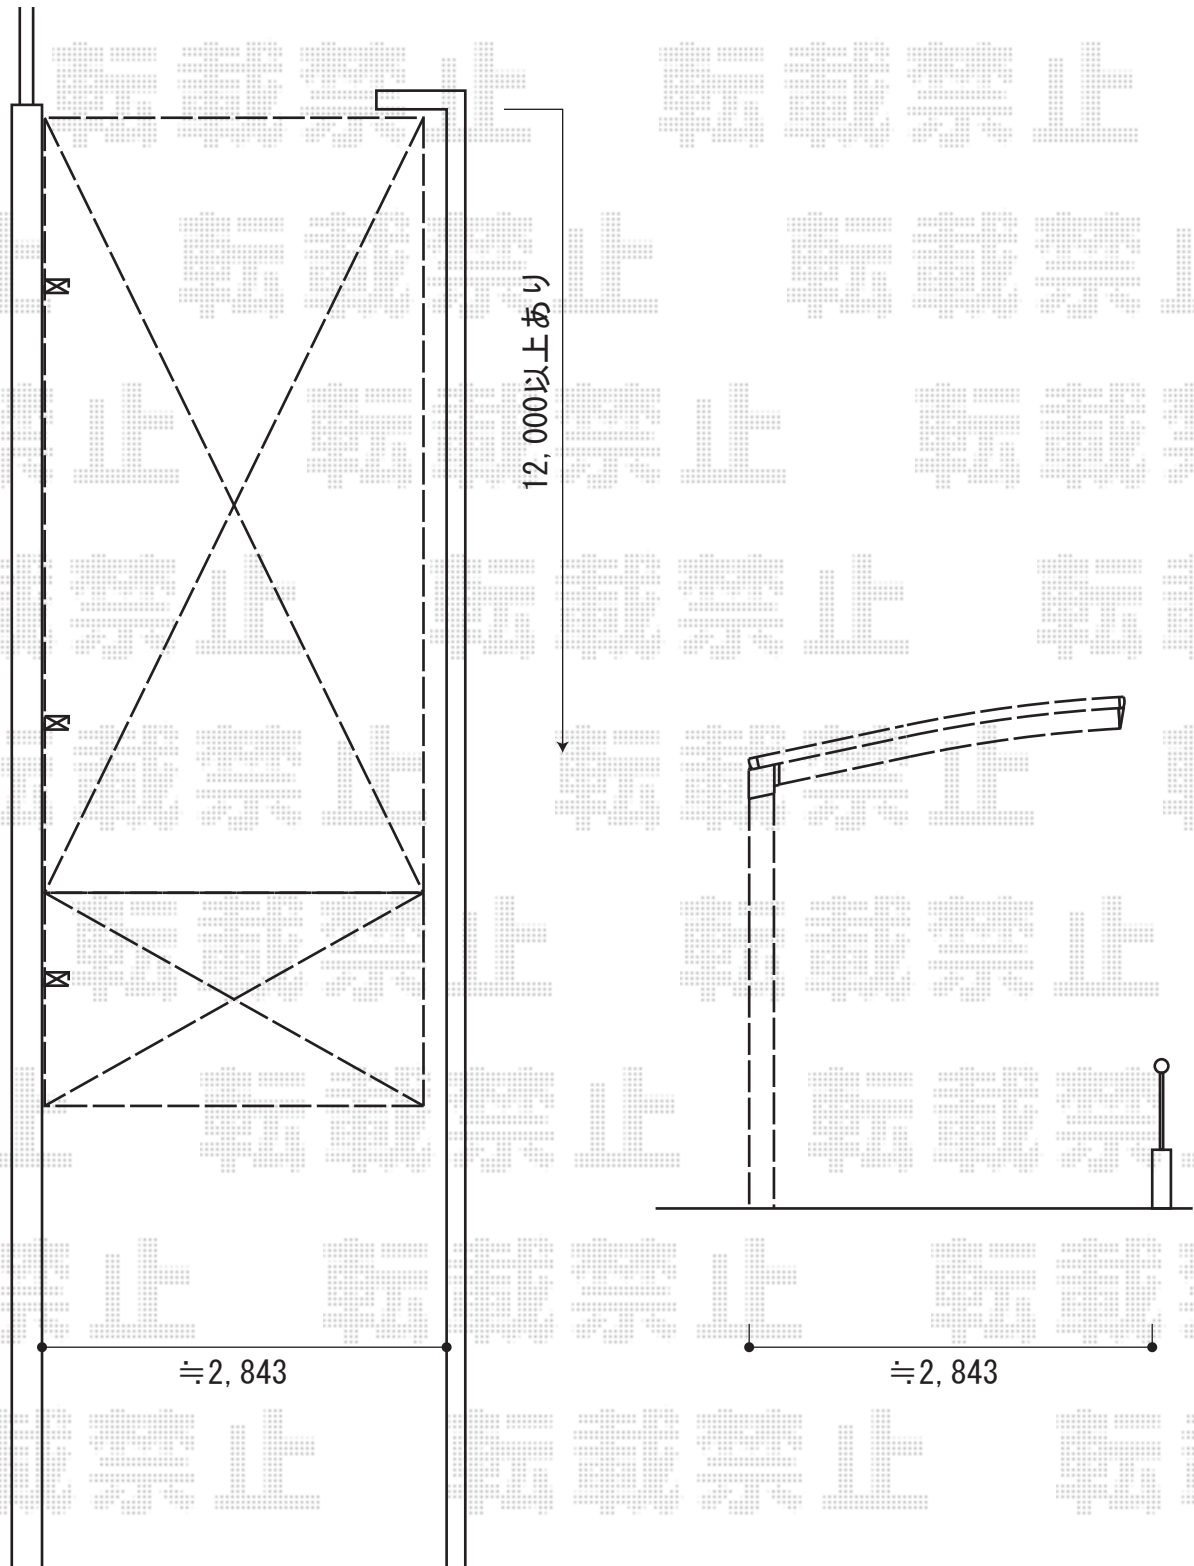

2014-11-253953

担当者

松保