


カーポート工事 施工概略図

トステム テリオスポートIII 3000 角柱4本仕様 積雪~100cm対応  
幅=3,084mm  
奥行=5,453mm  
色：シャイングレー  
屋根材：スチール折板（ペフ無/t=0.6）※価格別途  
柱仕様：ロング柱25仕様（有効高 約2,500mm）  
横材：無

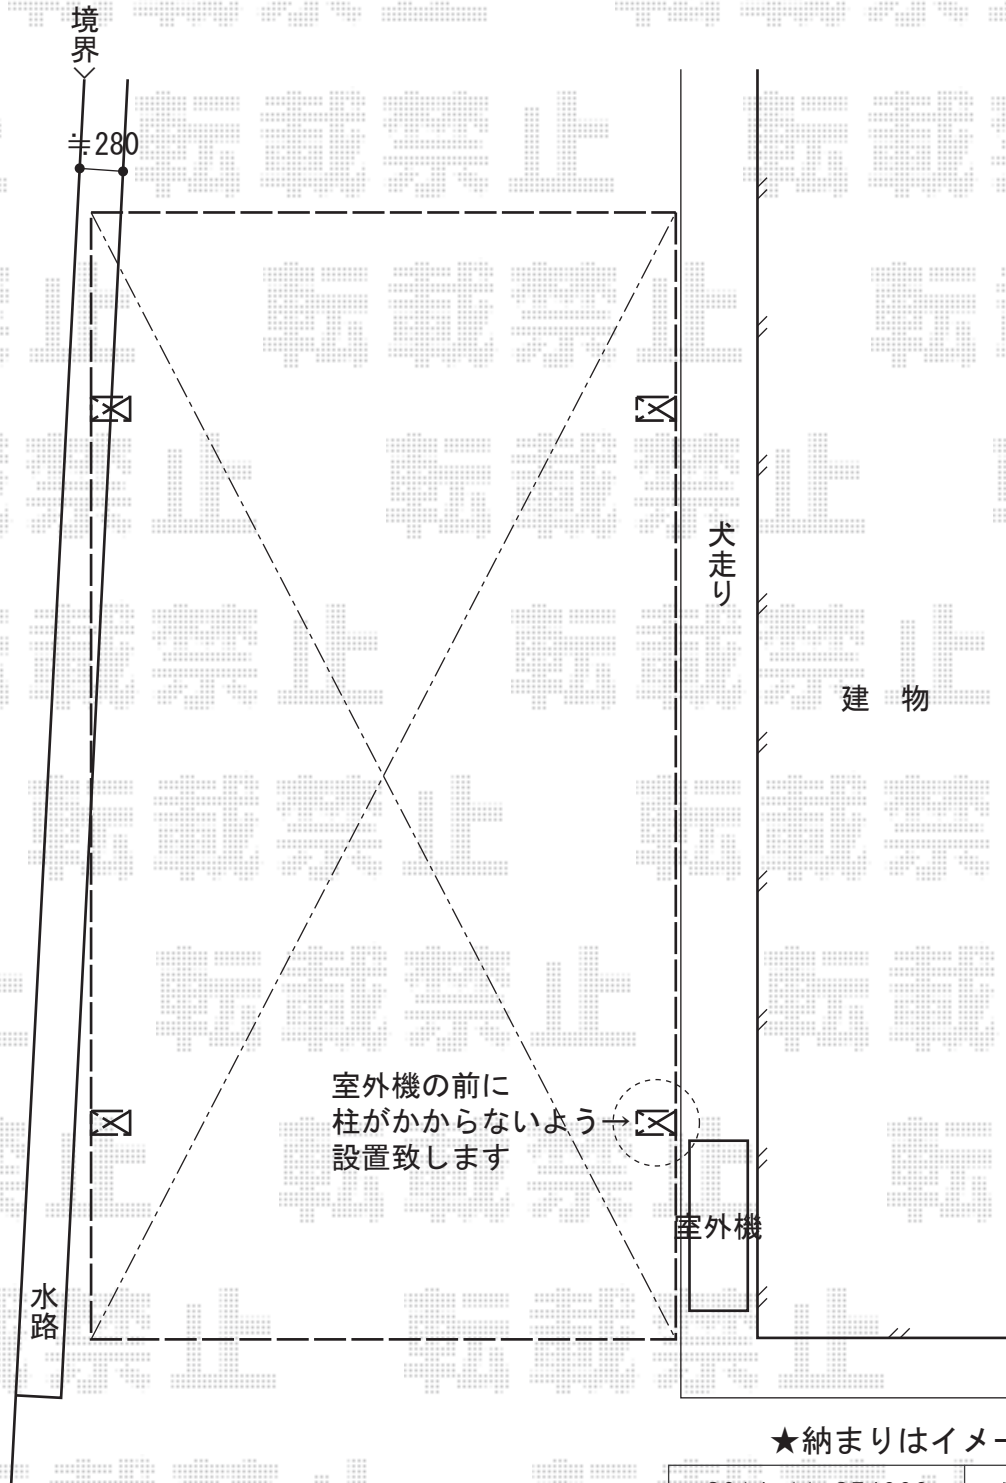

★納まりはイメージとなります

2014-11-254000

担当者

邑智