


カーポート 施工概略図

YKK AP レイナポートグラン 積雪～20cm対応
 幅= 2,400mm
 奥行= 5,052mm
 色： カームブラック
 屋根材： ポリカーボネート（アースブルー）
 柱仕様： ハイルフ柱仕様（有効高 約2,350mm）×1本/ハイロング柱仕様（有効高 約2,800mm）×1本

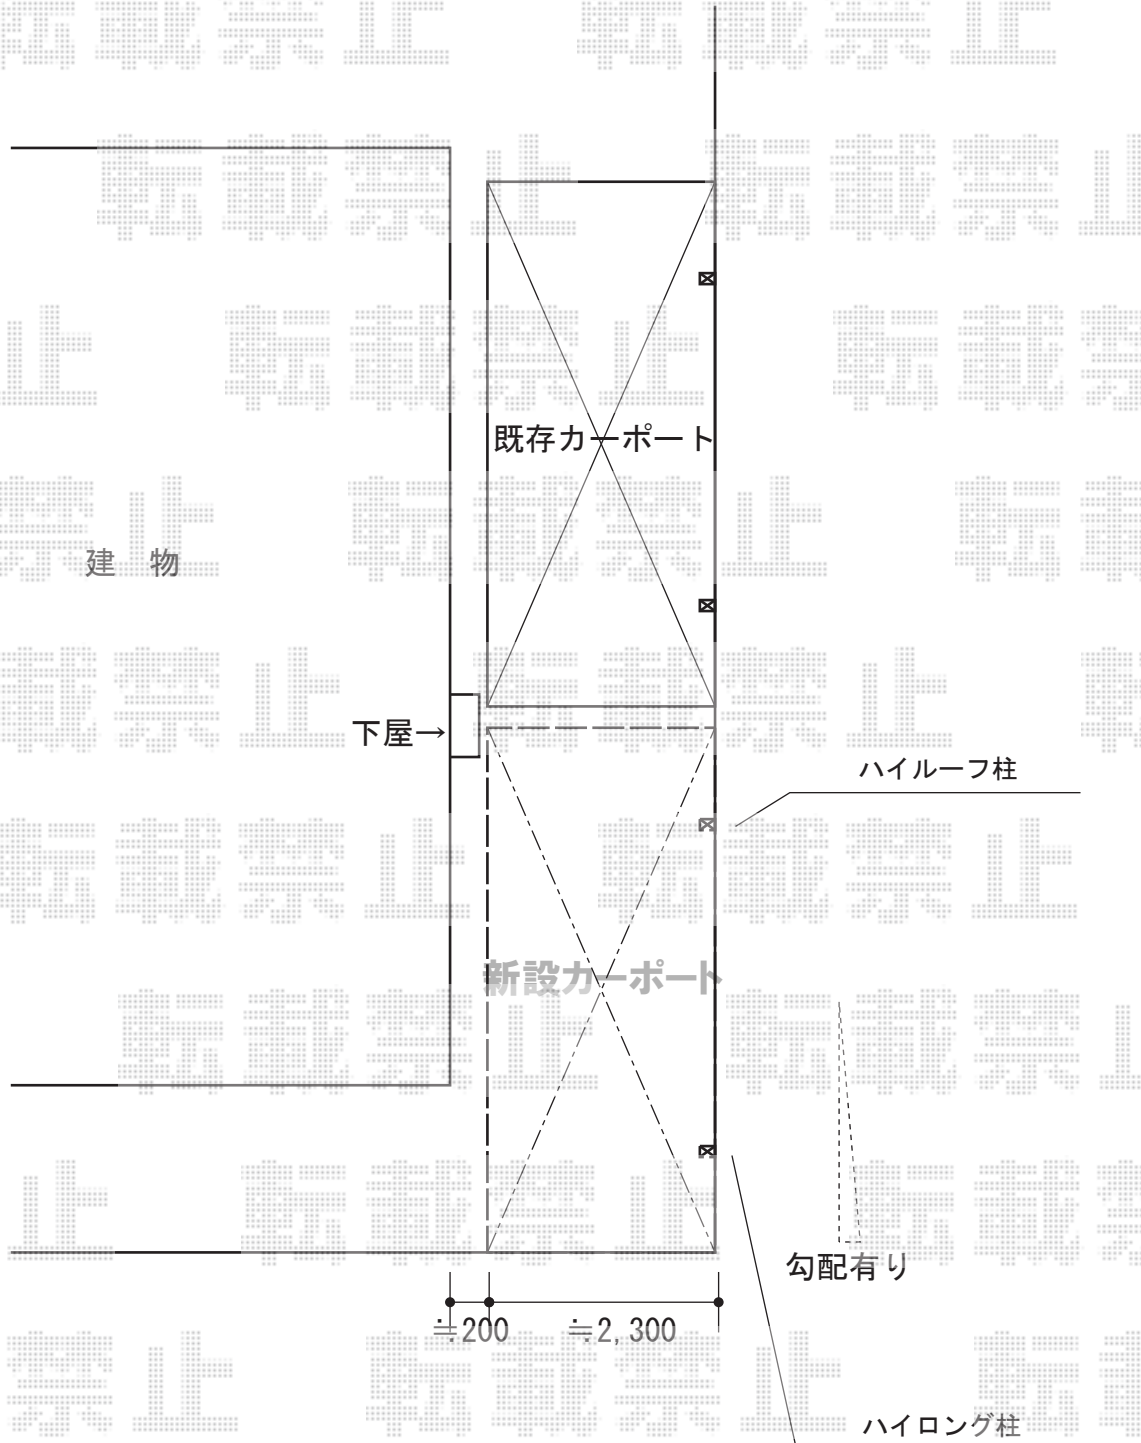

2014-11-254065	担当者	酒井
----------------	-----	----