


カーポート工事 施工概略図

YKK AP レイナポートグラン 積雪～20cm対応
 幅= 3,000mm
 奥行= 5,052mm
 色： プラチナステン
 屋根材： ポリカーボネート（トーメイマット）
 柱仕様： ハイルフ柱仕様（有効高 約2,350mm）

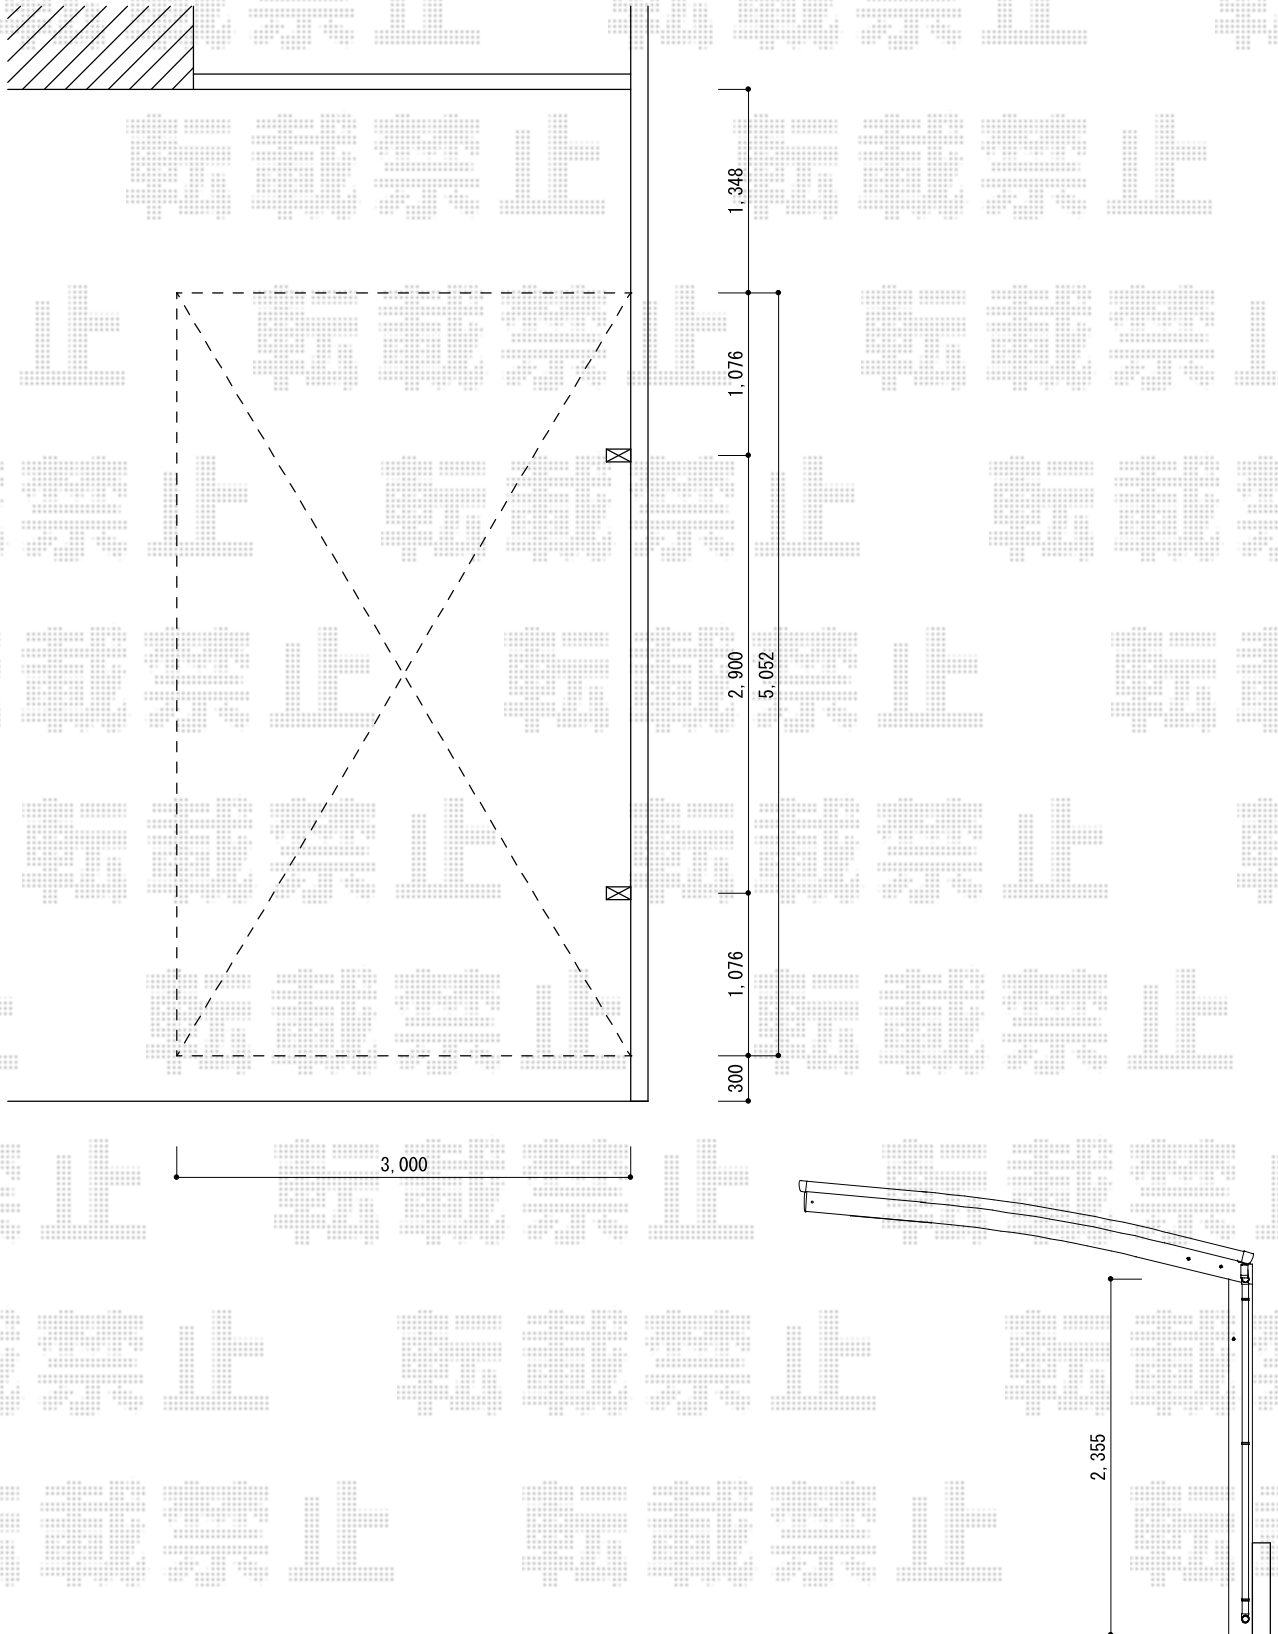

2014-11-254133	担当者	酒井
----------------	-----	----