


カーポート工事 施工概略図

YKK AP レイナポートグラン 縦連棟 積雪～20cm対応  
幅= 2,700mm  
奥行= 11,496mm  
色： プラチナステン  
屋根材： 熱線遮断ポリカーボネート(クリアマット)  
柱仕様： ハイルフ柱仕様(有効高 約2,350mm)

YKK AP レイナポートグラン 縦連棟 着脱式サポート 標準・ハイルフ兼用 2本入り×2セット  
色： プラチナステン

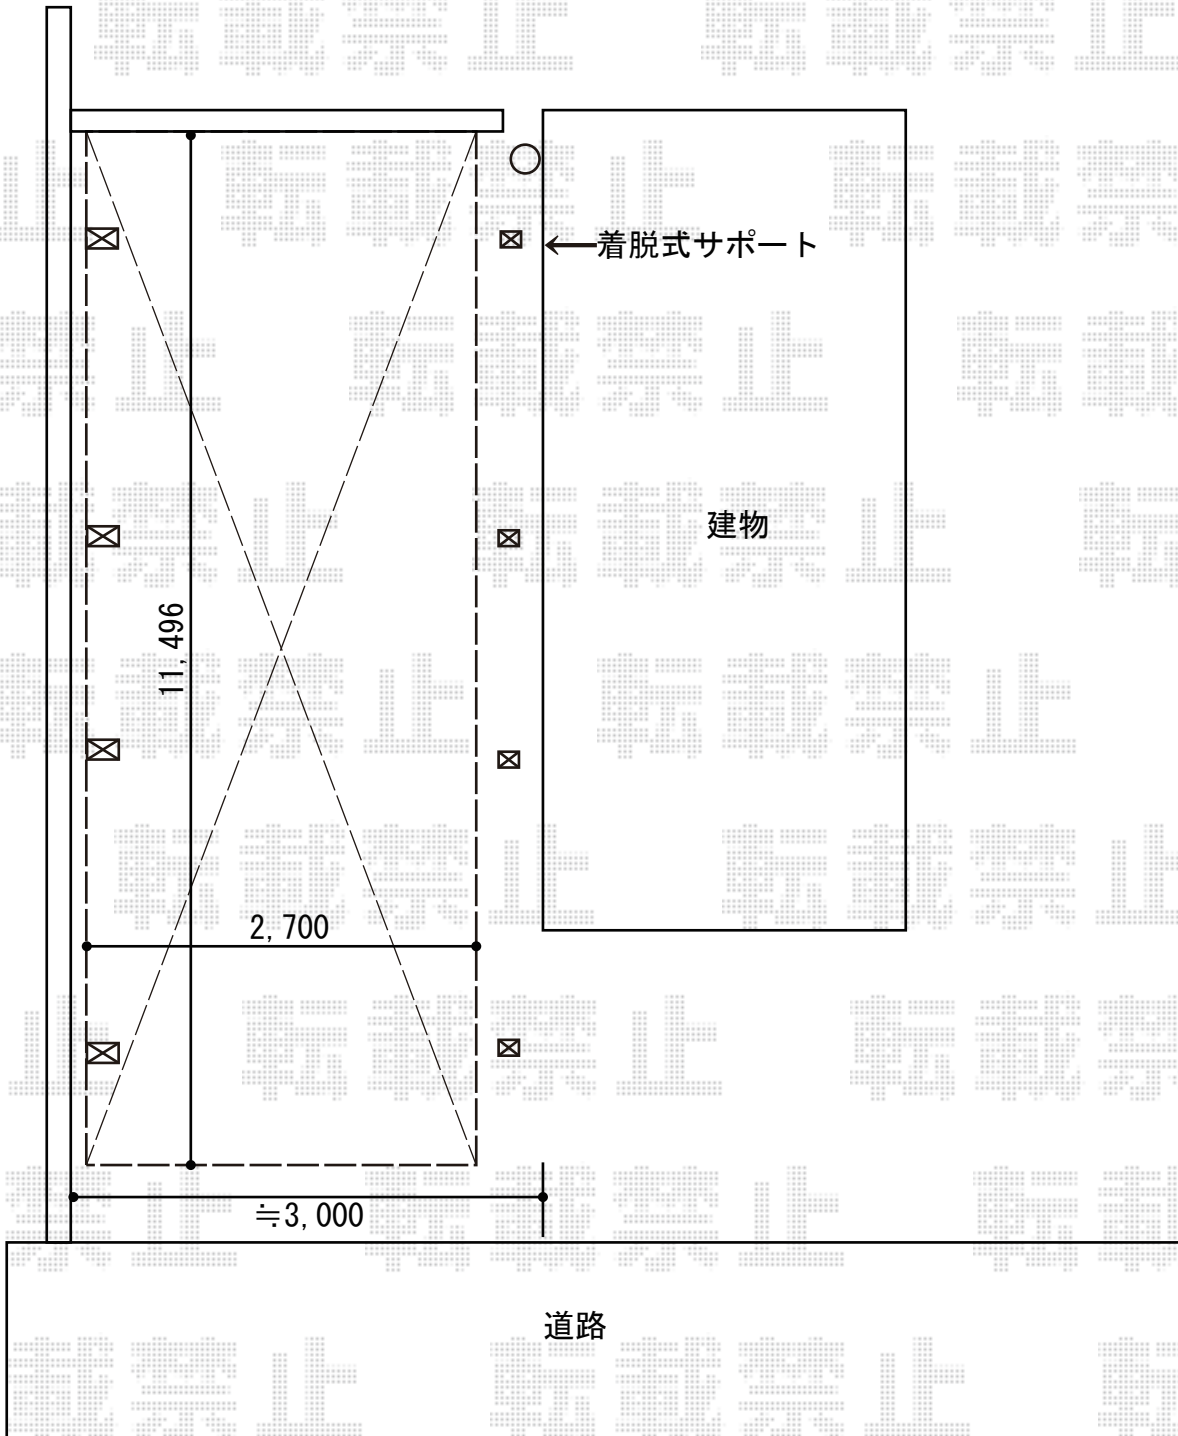

2014-11-254167

担当者

邑智