


カーポート 施工概略図

YKK AP レイナキャップポートグラン50 積雪~50cm対応
幅= 2,702mm
奥行= 5,052mm
色： プラチナステン
屋根材： ポリカーボネート（トーマイマット）
柱仕様： 標準柱仕様（有効高 約2,000mm）

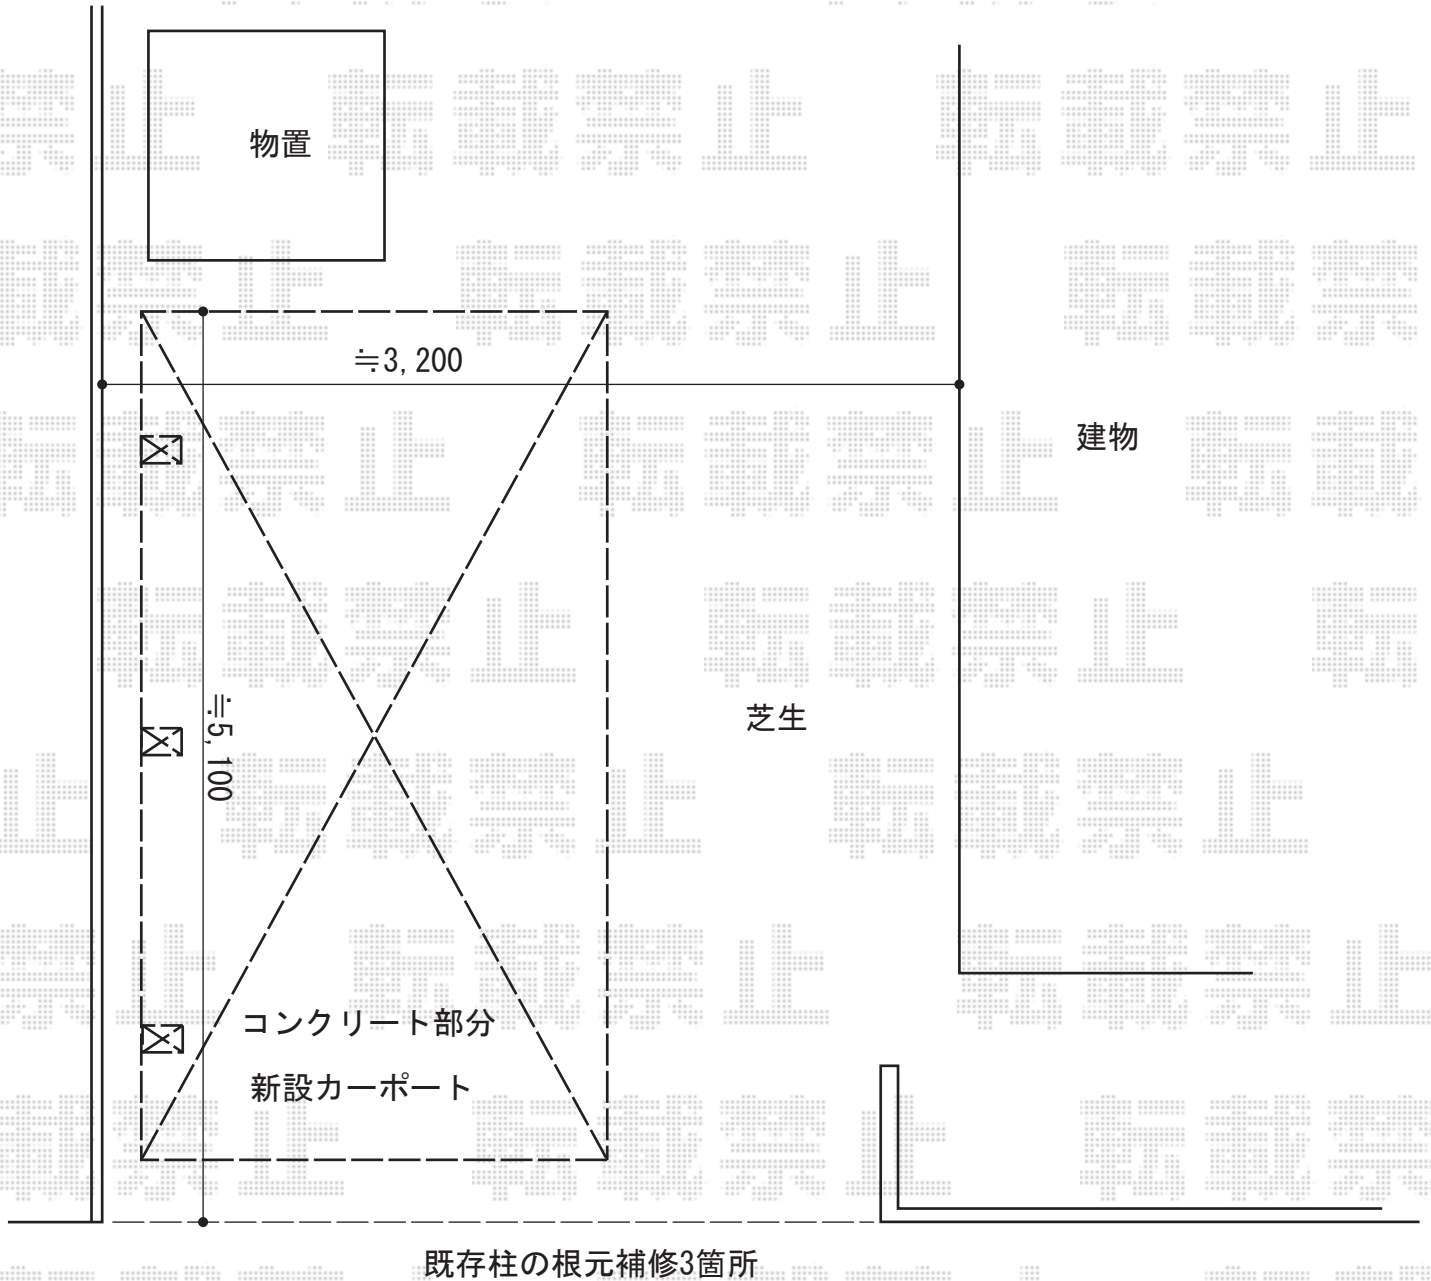

2014-11-254237

担当者

酒井