


カーポート 施工概略図

トステム カーブポートシグマIII ワイド 積雪~20cm対応  
 幅= 5,443mm  
 奥行= 4,980mm  
 色: シャイングレー  
 屋根材: ガリレポリカ (クリアマット・すりガラス調)  
 柱仕様: ロング柱23仕様 (有効高 約2,300mm) ×2本  
 柱仕様: ロング柱28仕様 (有効高 約2,800mm) ×2本

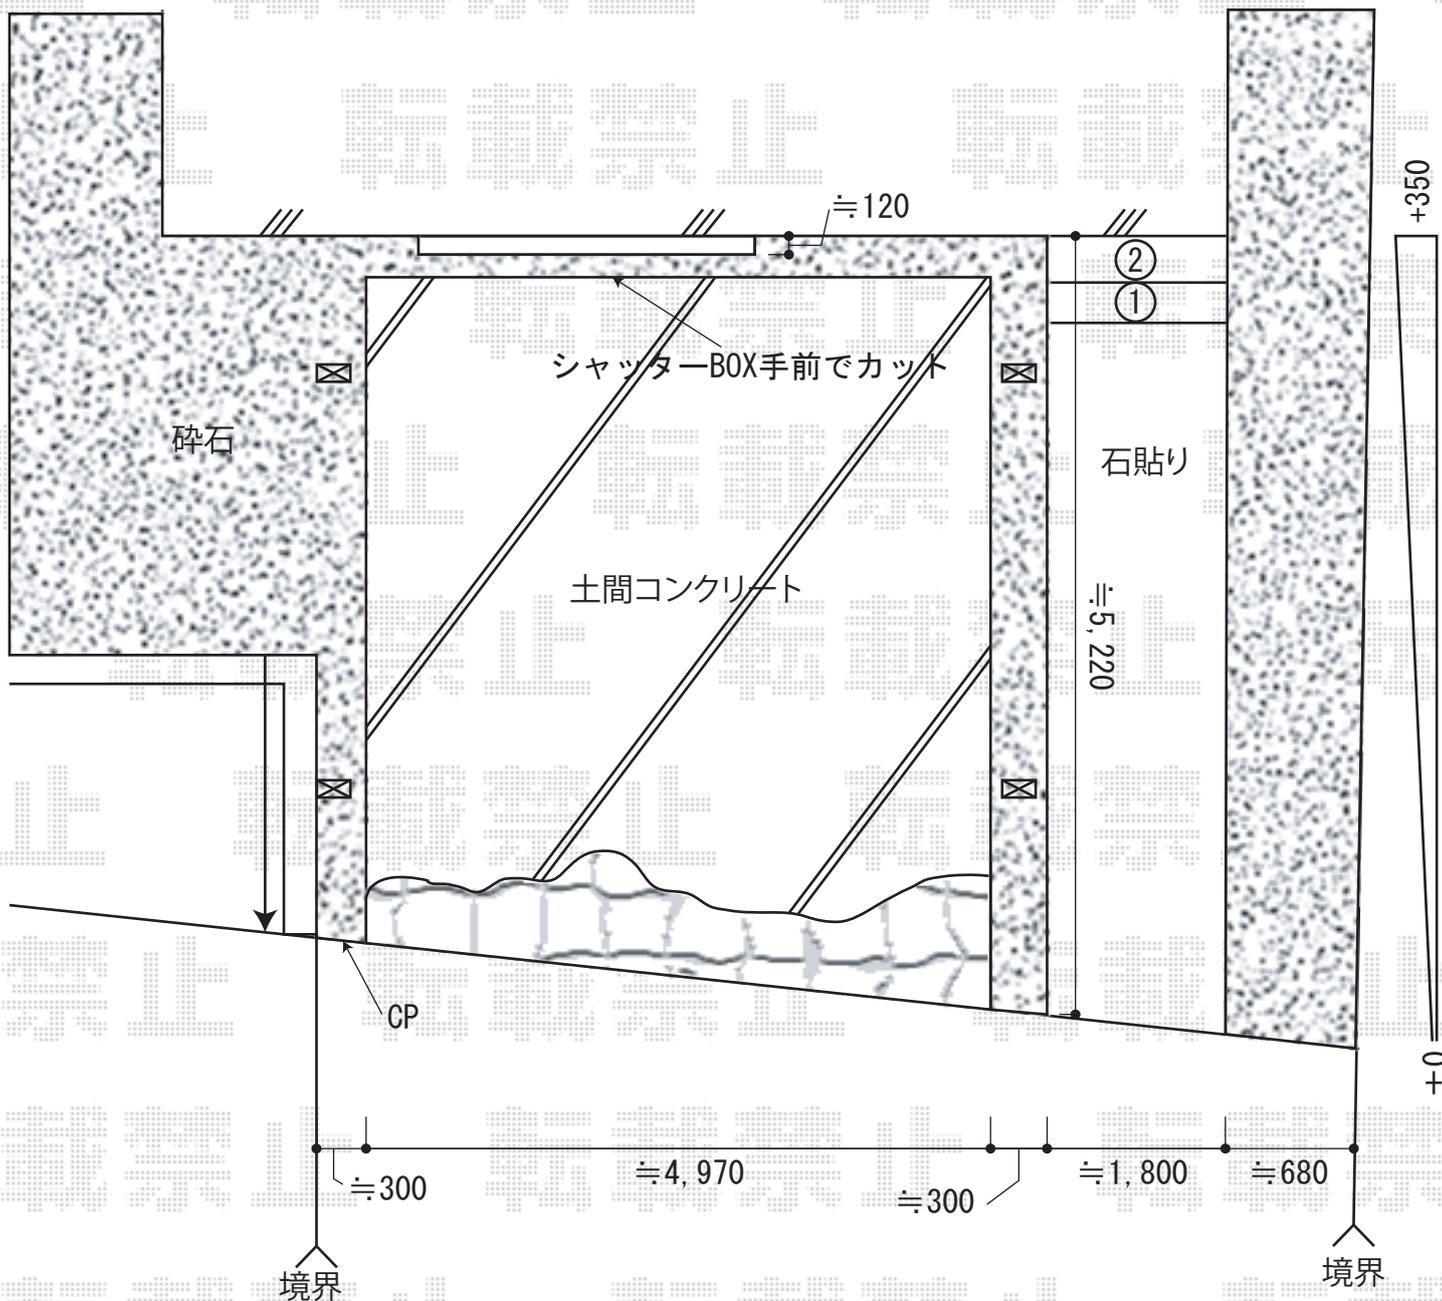

2014-11-254471

担当者

小林