


カーポート工事 施工概略図

三協アルミ カムフィNex R 積雪~20cm対応
幅=2,700mm
奥行=5,057mm
色：ダークブロンズ
屋根材：【未定】熱線遮断FRP板（かすみ調）
柱仕様：ロング柱仕様（2,300mm）

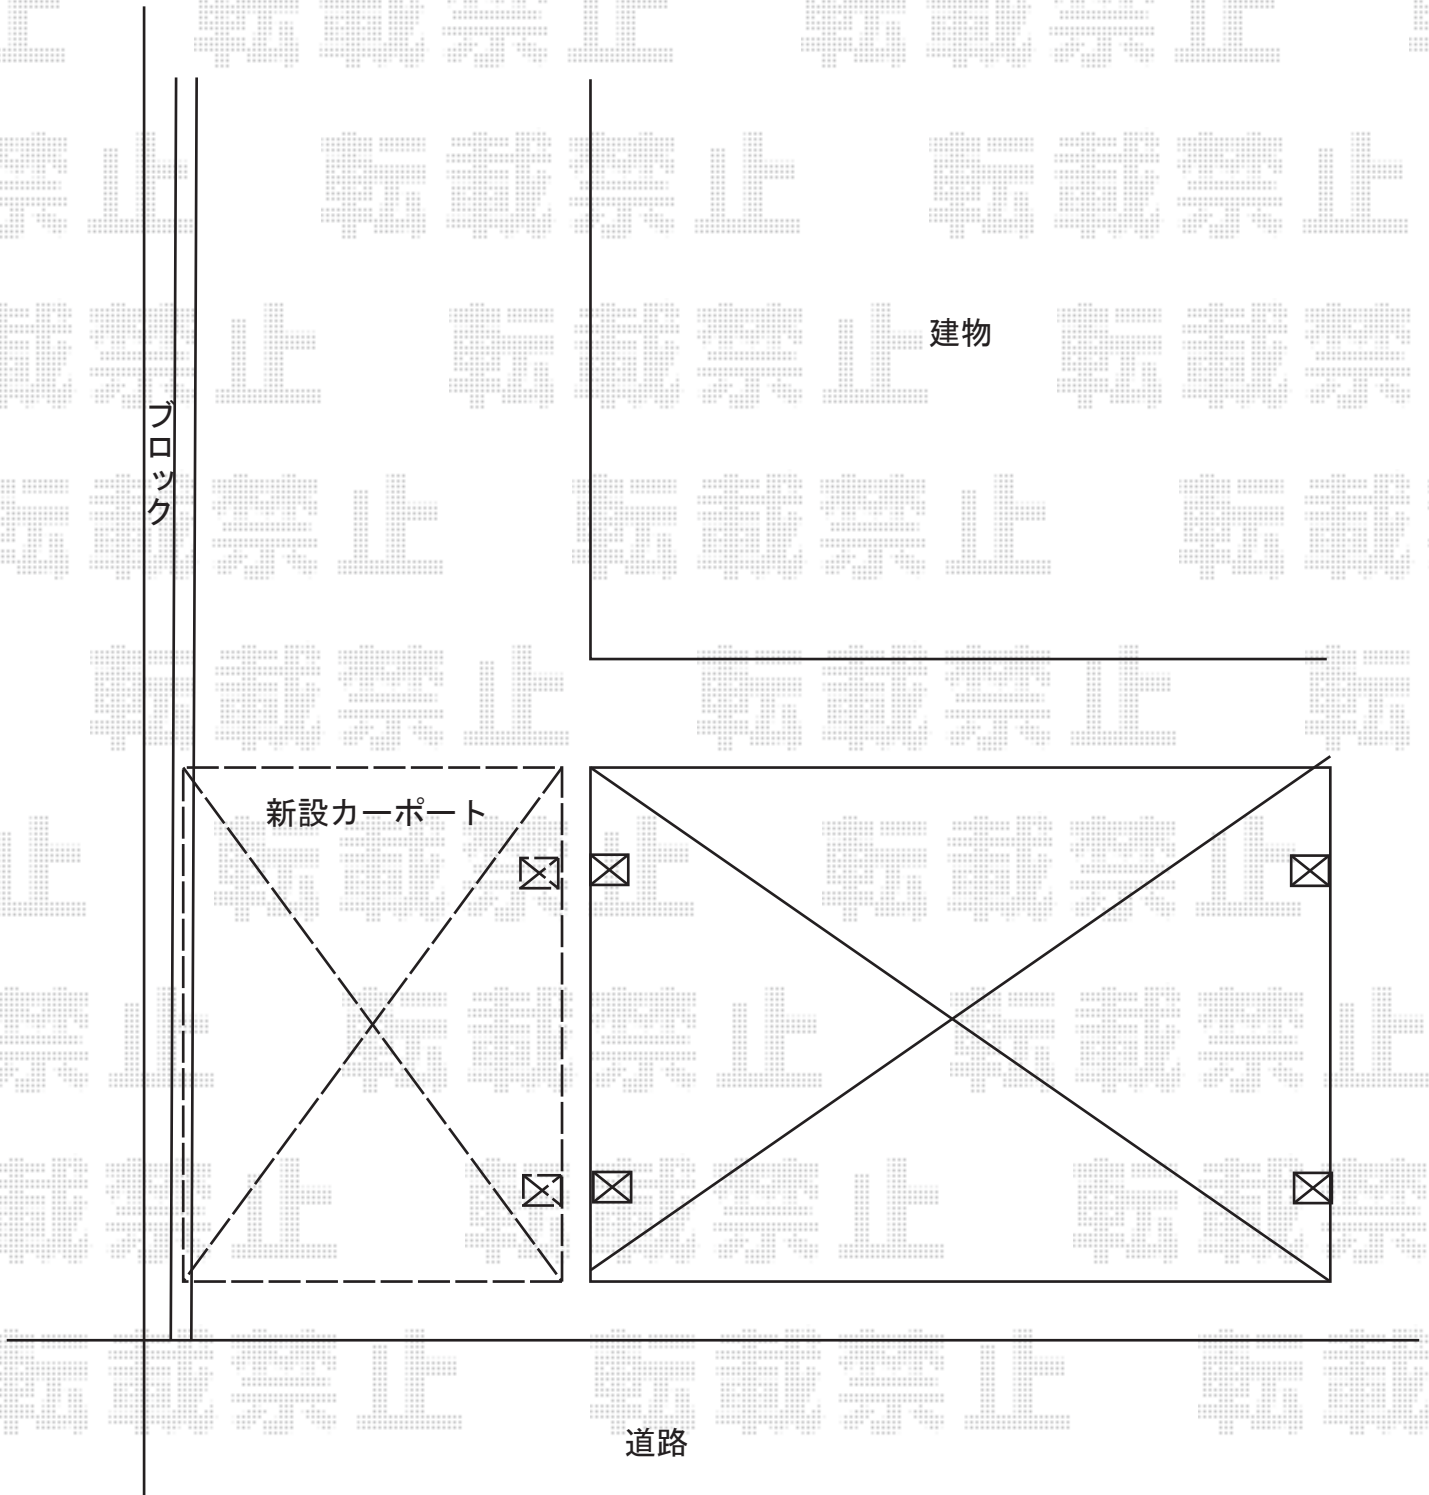

2014-11-254497

担当者

塚田