


カーポート工事 施工概略図

YKK AP レイナポートグラン 縦連棟 積雪～20cm対応  
 幅= 2,550mm  
 奥行= 10,760mm  
 色： プラチナステン  
 屋根材： 熱線遮断ポリカーボネート(クリアマット)  
 柱仕様： ハイルフ柱仕様 (有効高 約2,350mm)

YKK AP レイナポートグラン 縦連棟 着脱式サポート 標準・ハイルフ兼用 2本入り×2セット  
 色： プラチナステン

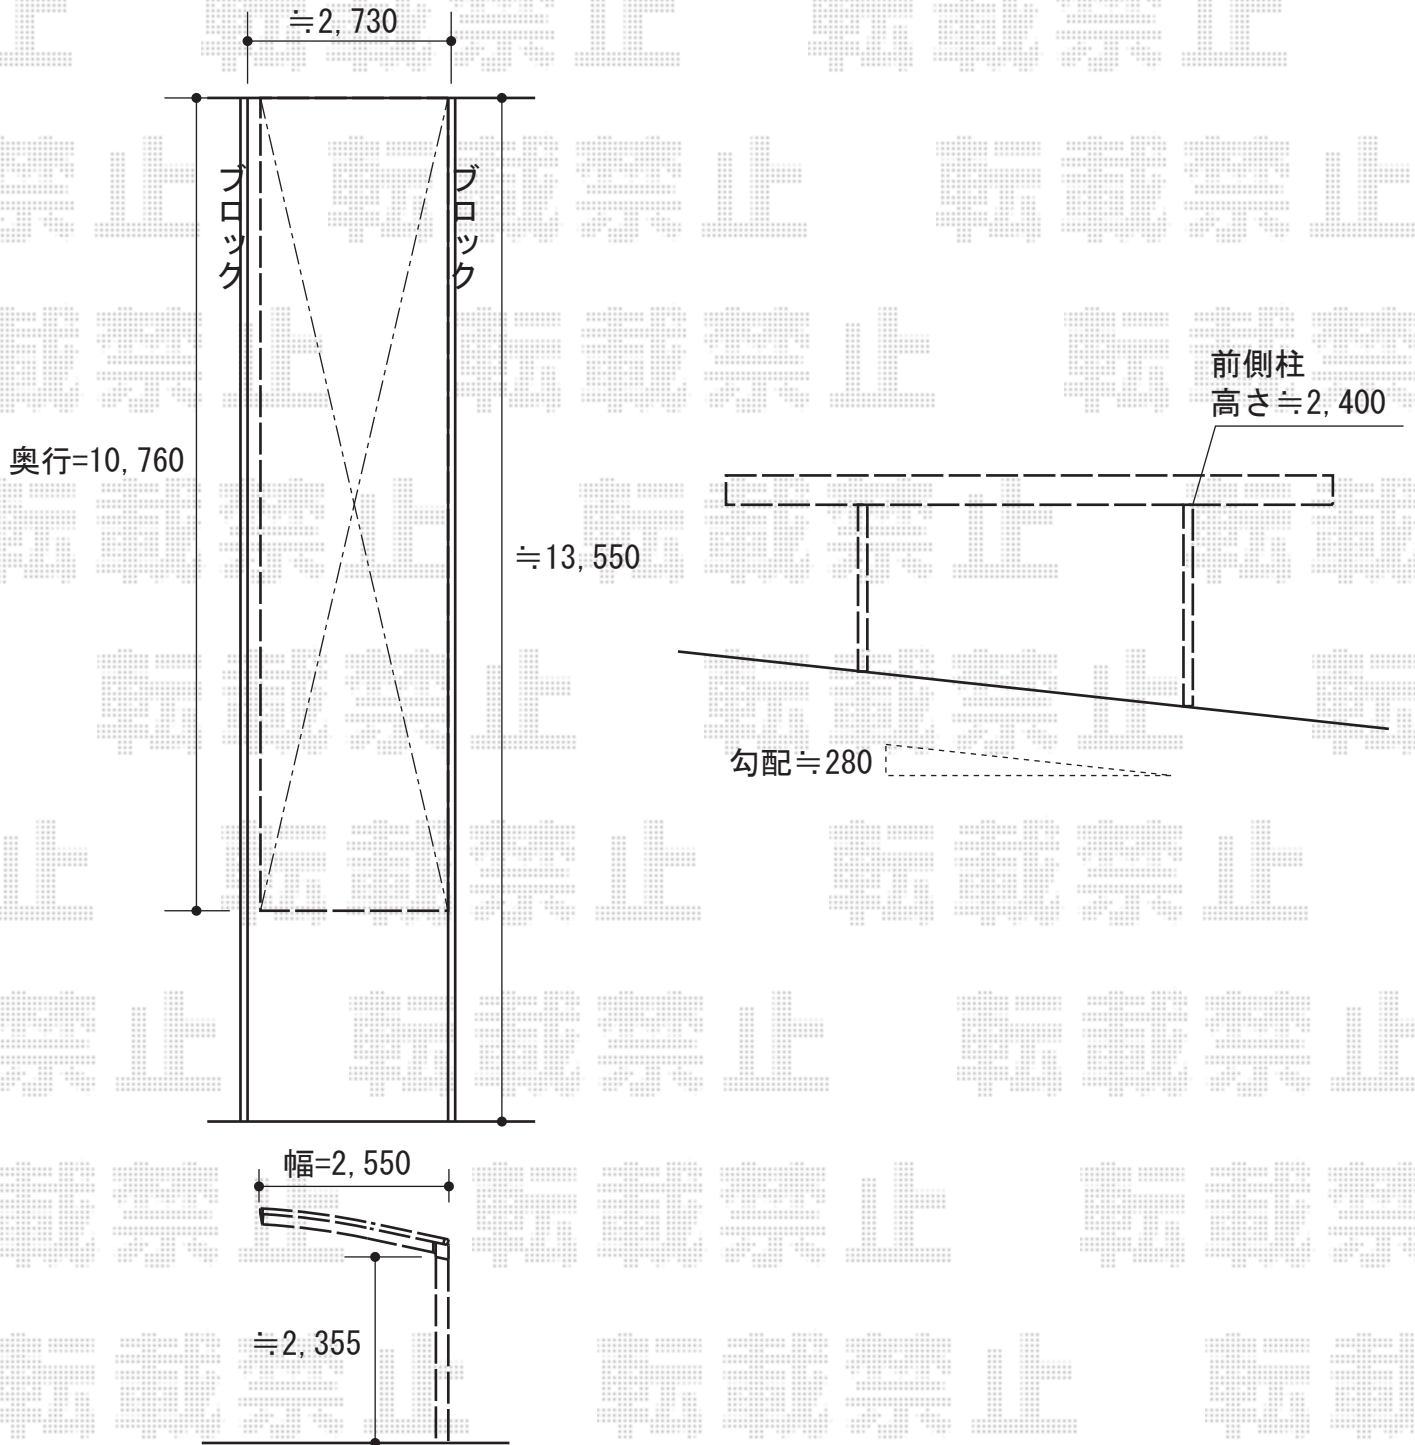

2014-11-254538

担当者

塚田