


カーポート 施工概略図

Value Select プレシオサポート 積雪~20cm対応
幅=2,400mm
奥行=5,052mm
色 : ノーブルステン
屋根材 : ポリカーボネート (スカイブルー)
柱仕様 : ハイルーフ柱仕様 (有効高 約2,250mm)

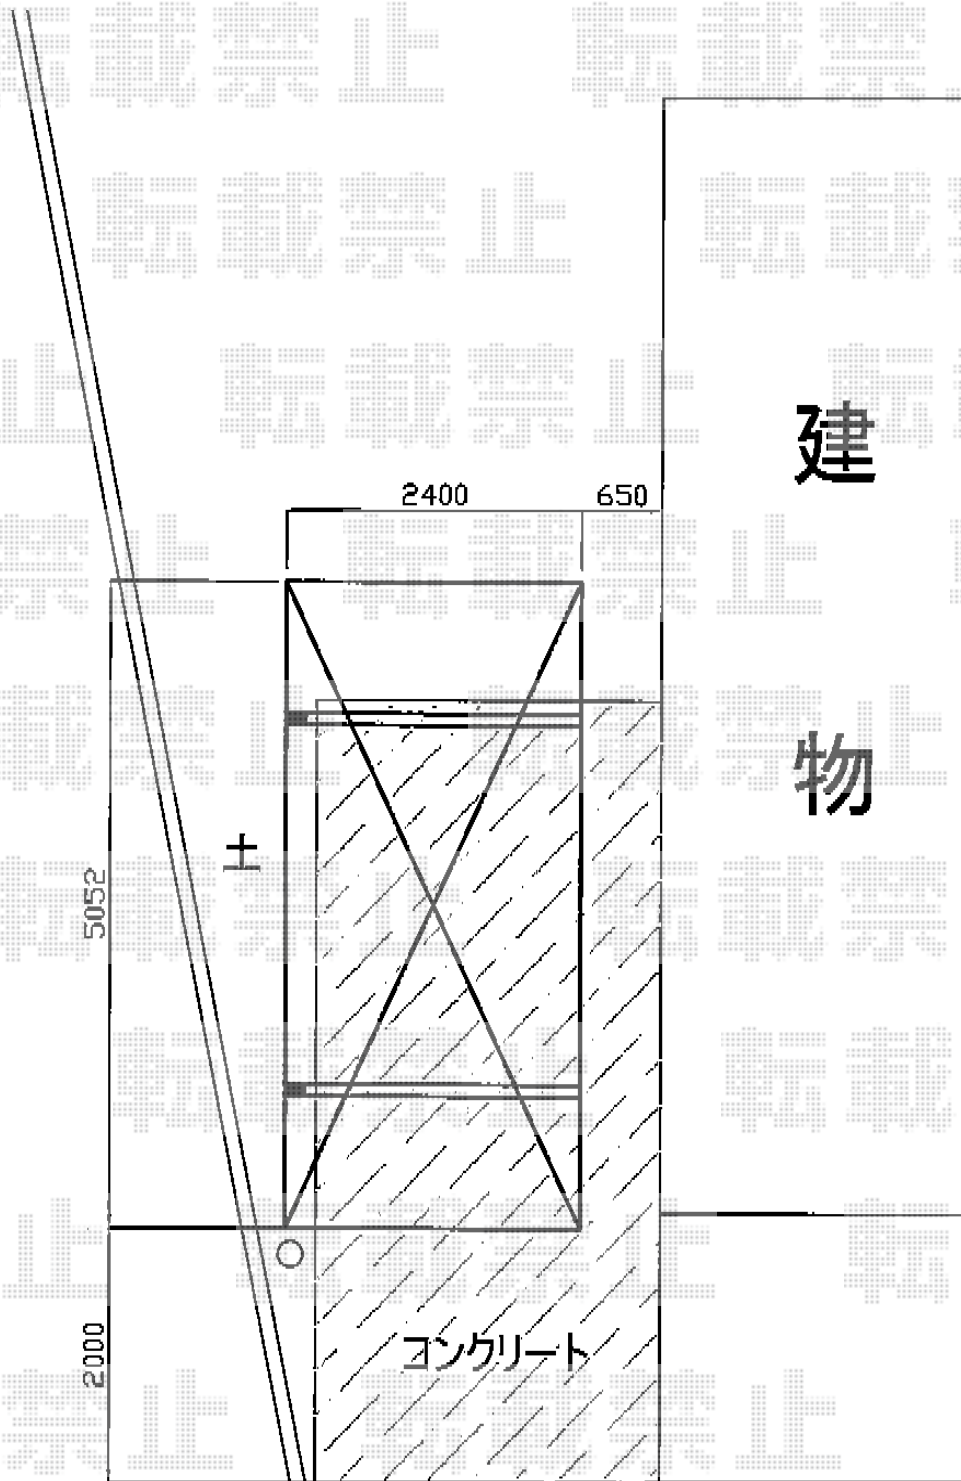

2014-12-254606

担当者

酒井