

カーポート 施工概略図

Value Select プレシオスポート アルファ 積雪~20cm対応


幅= 2,702mm

奥行= 5,052mm

色: ノーブルステン

屋根材: ポリカーボネート (ガラスマット)

柱仕様: ハイルフ柱仕様 (有効高 約2,250mm)

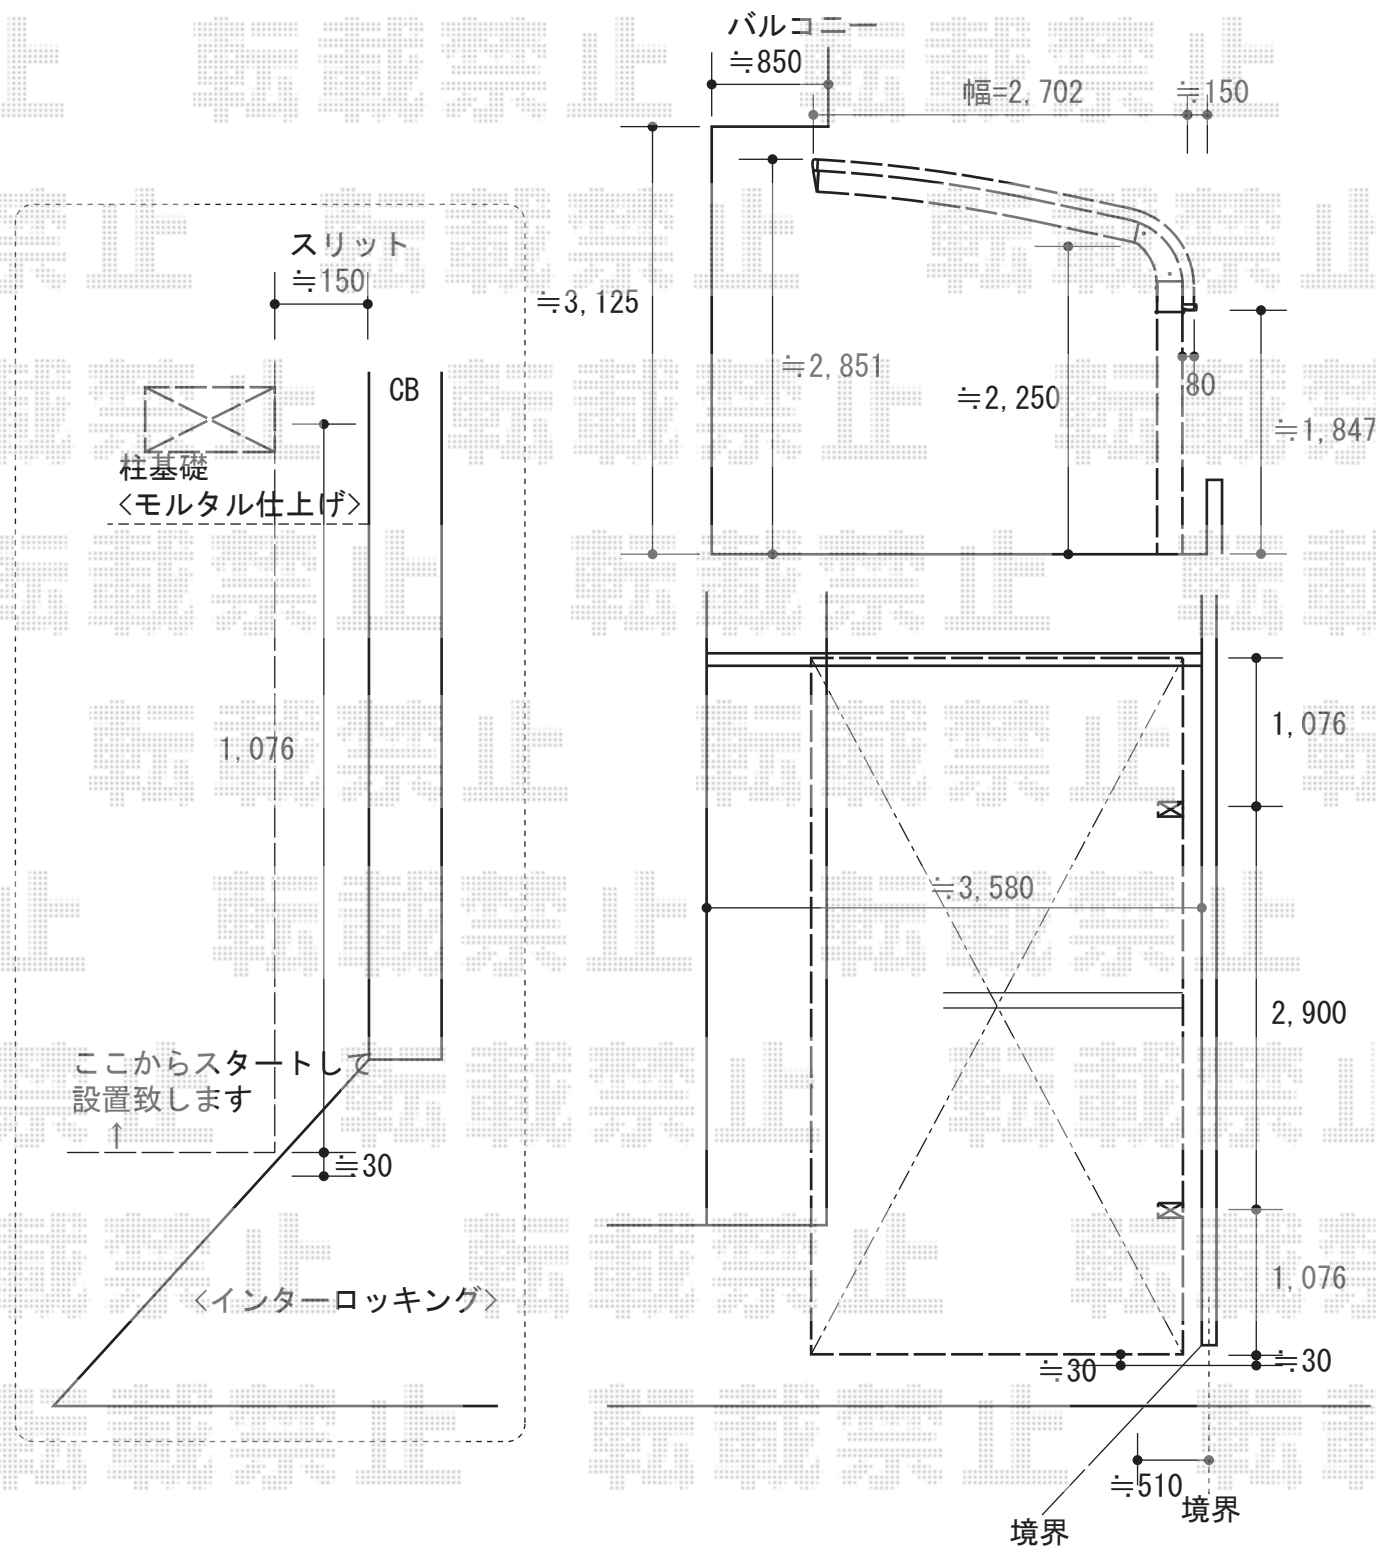

2014-12-254623

担当者

酒井