


フェンス 施工概略図

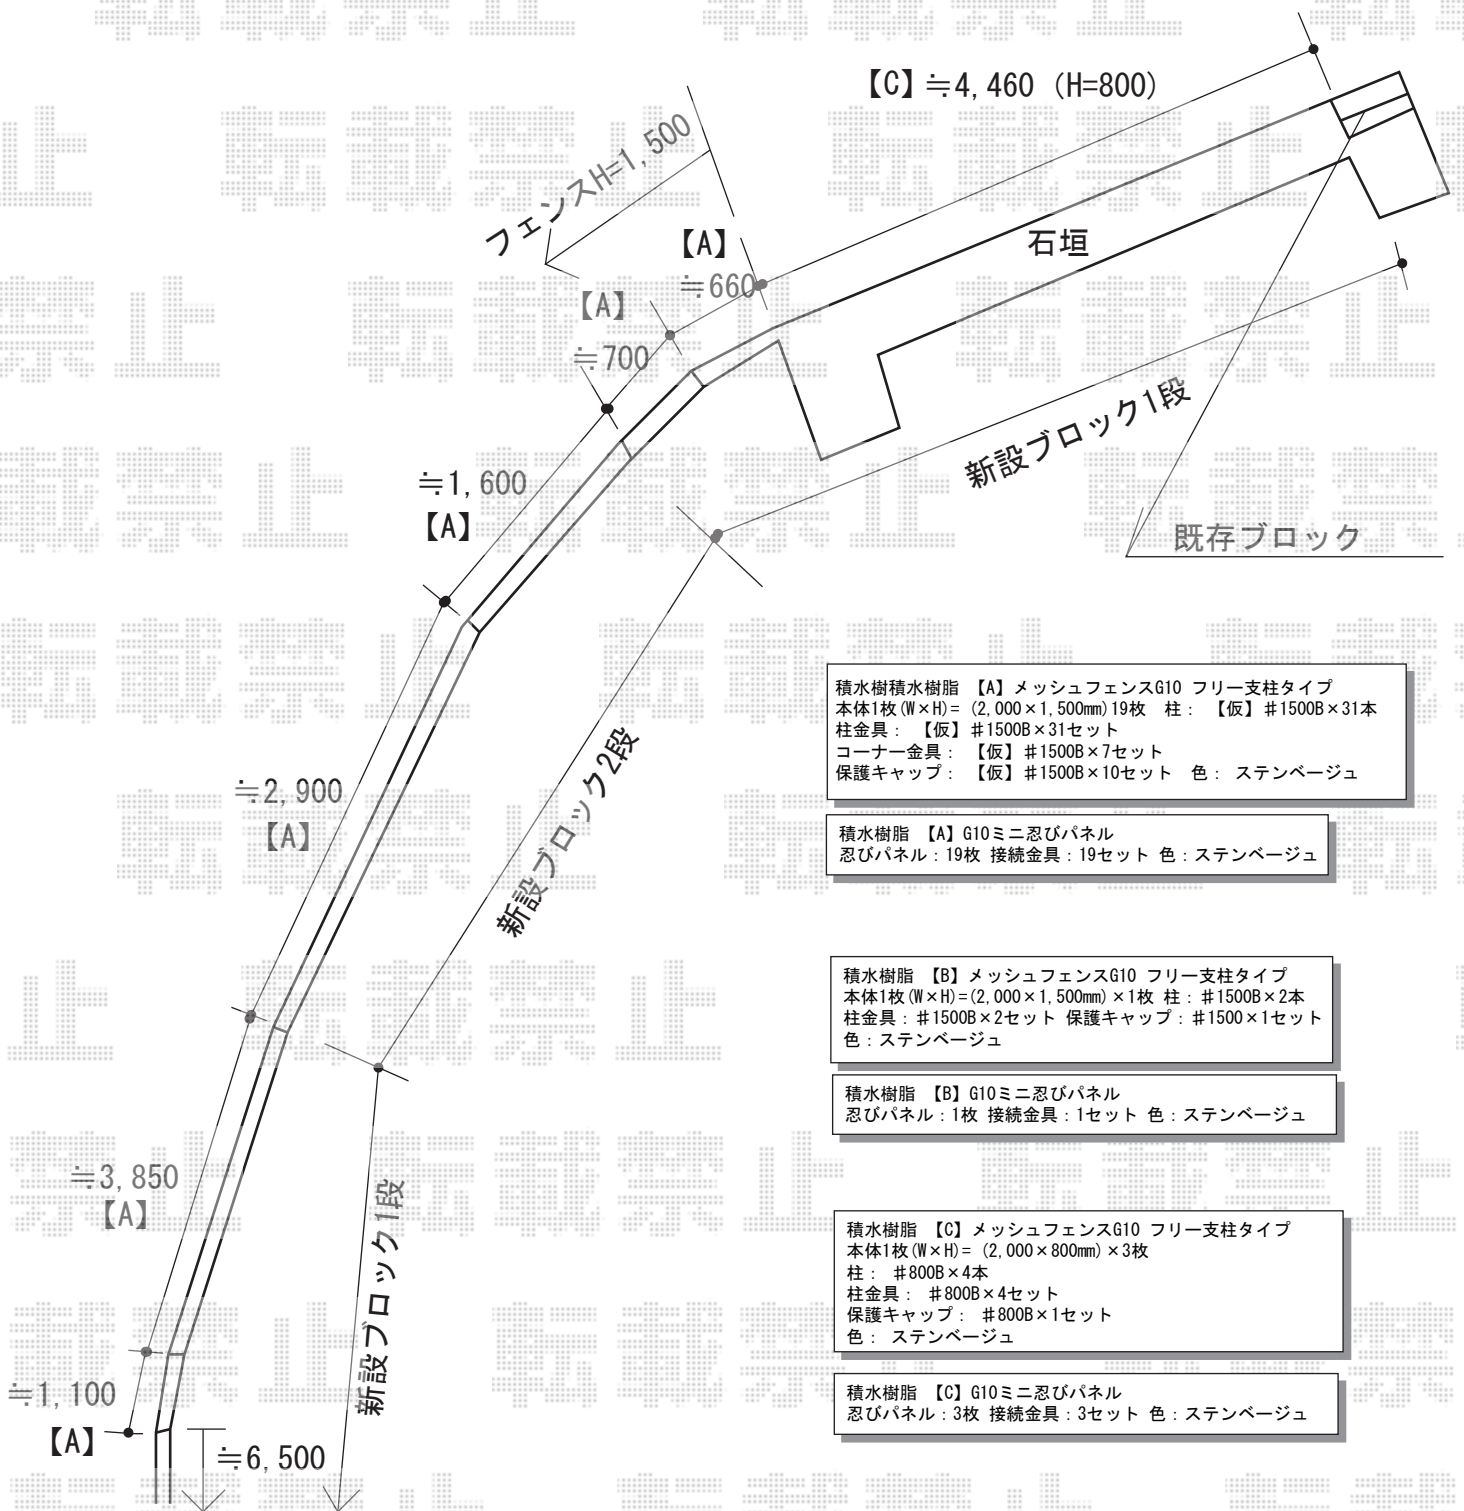

積水樹脂積水樹脂 【A】メッシュフェンスG10 フリー支柱タイプ
 本体1枚(W×H)=(2,000×1,500mm)19枚 柱:【仮】#1500B×31本
 柱金具:【仮】#1500B×31セット
 コーナー金具:【仮】#1500B×7セット
 保護キャップ:【仮】#1500B×10セット 色:ステンパーージュ

積水樹脂 【A】G10ミニ忍びパネル
 忍びパネル:19枚 接続金具:19セット 色:ステンパーージュ

積水樹脂 【B】メッシュフェンスG10 フリー支柱タイプ
 本体1枚(W×H)=(2,000×1,500mm)×1枚 柱:#1500B×2本
 柱金具:#1500B×2セット 保護キャップ:#1500×1セット
 色:ステンパーージュ

積水樹脂 【B】G10ミニ忍びパネル
 忍びパネル:1枚 接続金具:1セット 色:ステンパーージュ

積水樹脂 【C】メッシュフェンスG10 フリー支柱タイプ
 本体1枚(W×H)=(2,000×800mm)×3枚
 柱:#800B×4本
 柱金具:#800B×4セット
 保護キャップ:#800B×1セット
 色:ステンパーージュ

積水樹脂 【C】G10ミニ忍びパネル
 忍びパネル:3枚 接続金具:3セット 色:ステンパーージュ

2014-12-254663

担当者

栢田