


フェンス 施工概略図

三協アルミ J. モダン2型 間仕切り支柱タイプ
本体1枚(W×H)= (941×2,000mm) × 3枚
連結支柱： 1020×2本
端部支柱： 1020×2本
色： 木調部/カフェポローニア 形材部/ブラック

※納まりはイメージとなります。

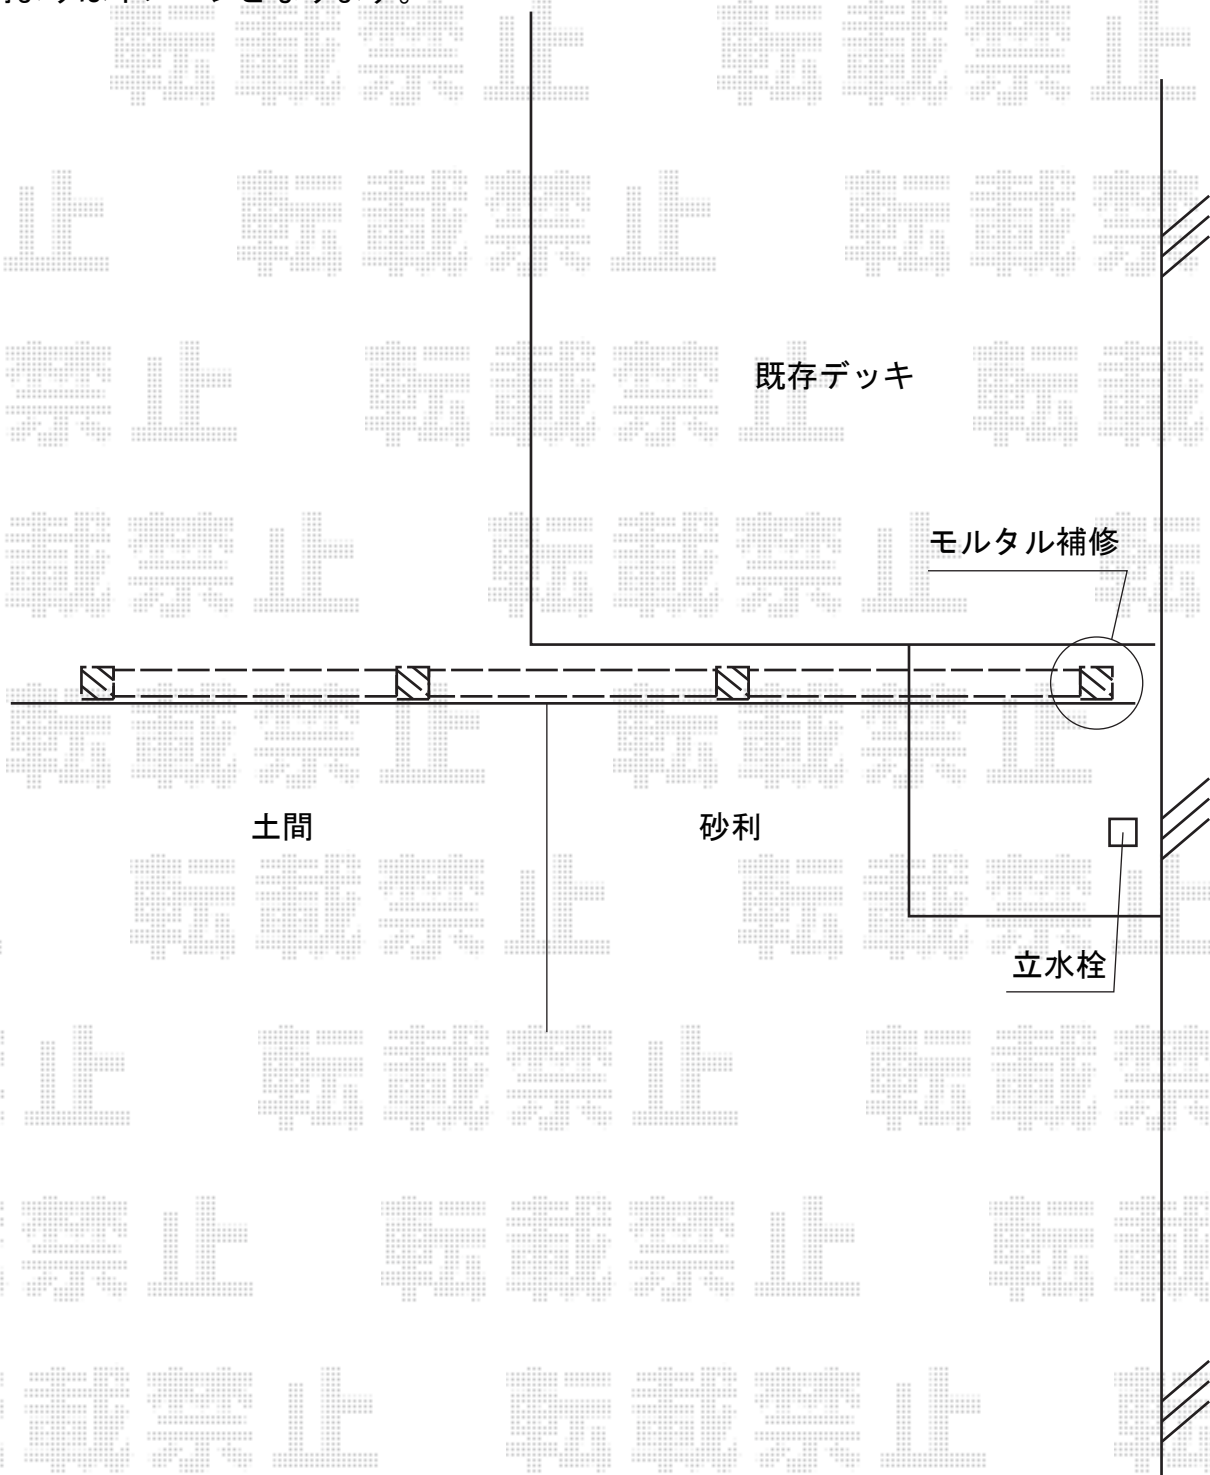

2014-12-254766

担当者

栢田