

カーポート 施工概略図

YKK AP レイナワンポートグラン積雪~20cm対応

幅=3,034mm

奥行=5,052mm

色：カームブラック


屋根材：熱線遮断ポリカーボネート（アースブルーマット調）

柱仕様：ハイルーフ柱仕様（有効高 約2,300mm）

YKK AP 【外観右前柱のみ】レイナワンポートグラン 柱カバー（小） 2本入り×1

長さ=1,250mm

色：カームブラック

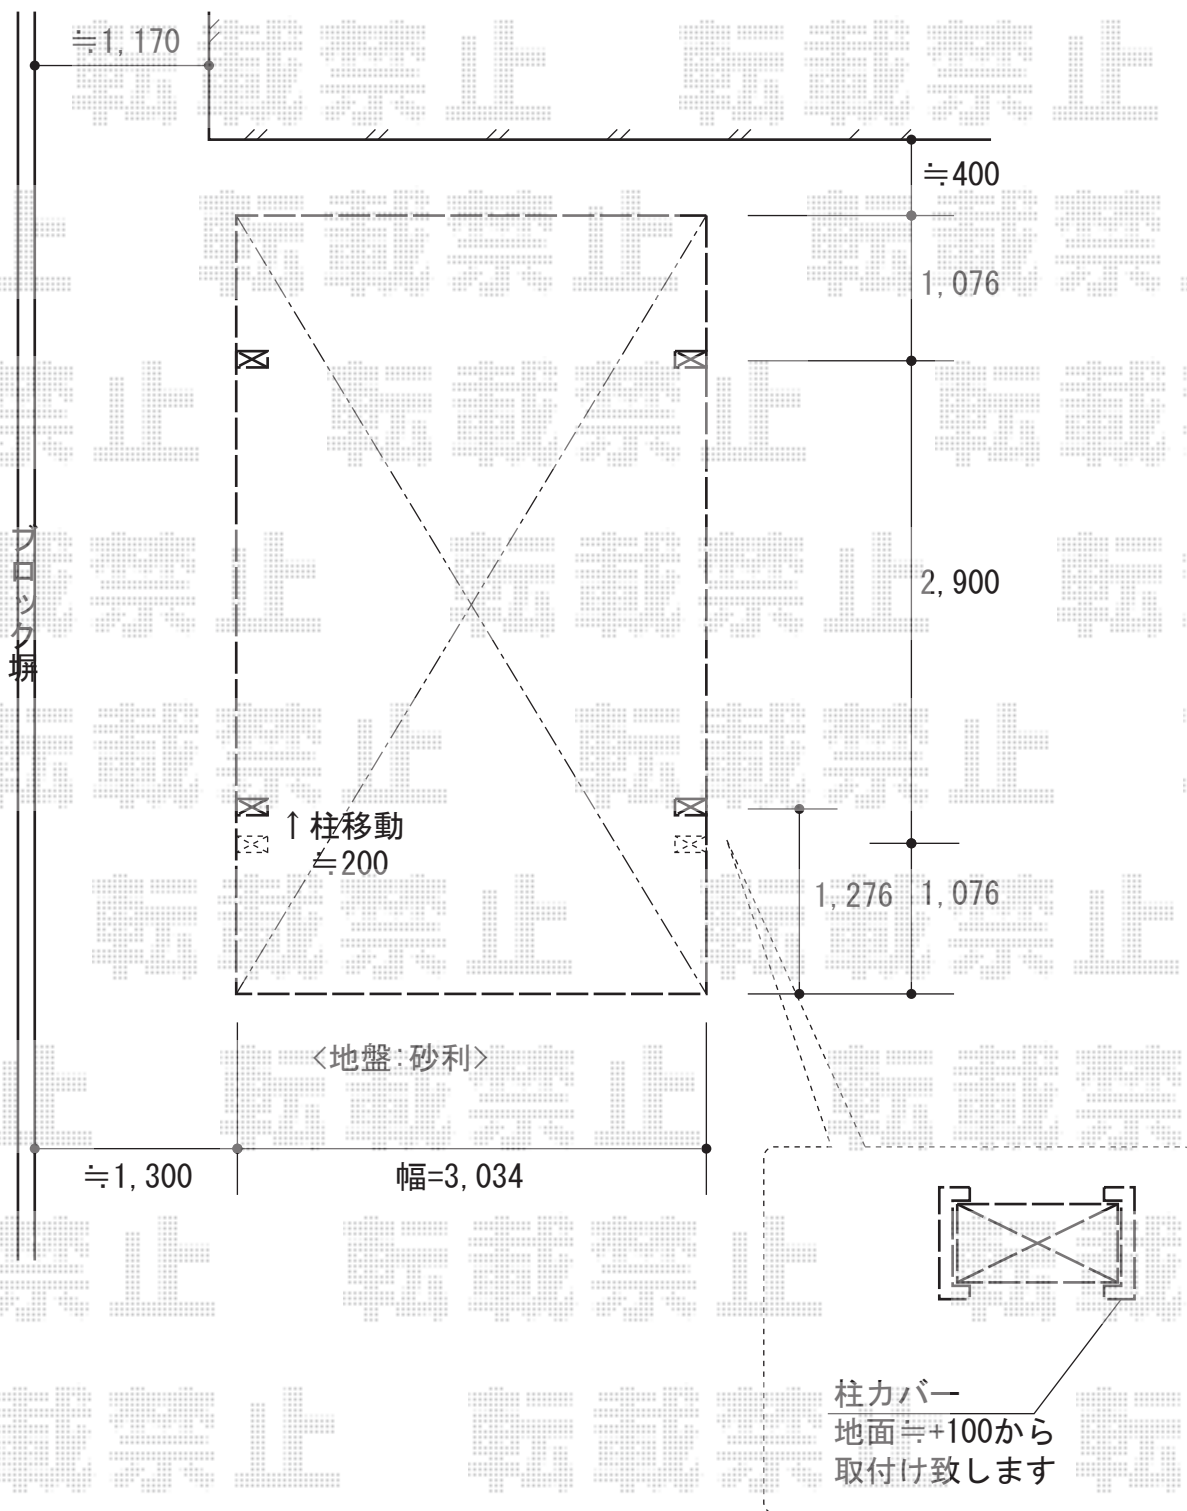

2014-12-254977	担当者	塚田
----------------	-----	----