


# カーポート 施工概略図

トステム レガーナポートシグマIII 積雪~20cm対応 雨樋あり  
幅= 2,397mm  
奥行= 5,686mm  
色: シャイングレー  
屋根材: ガリレポリカ (クリアマット・すりガラス調)  
柱仕様: ロング柱23仕様 (有効高 約2,300mm)

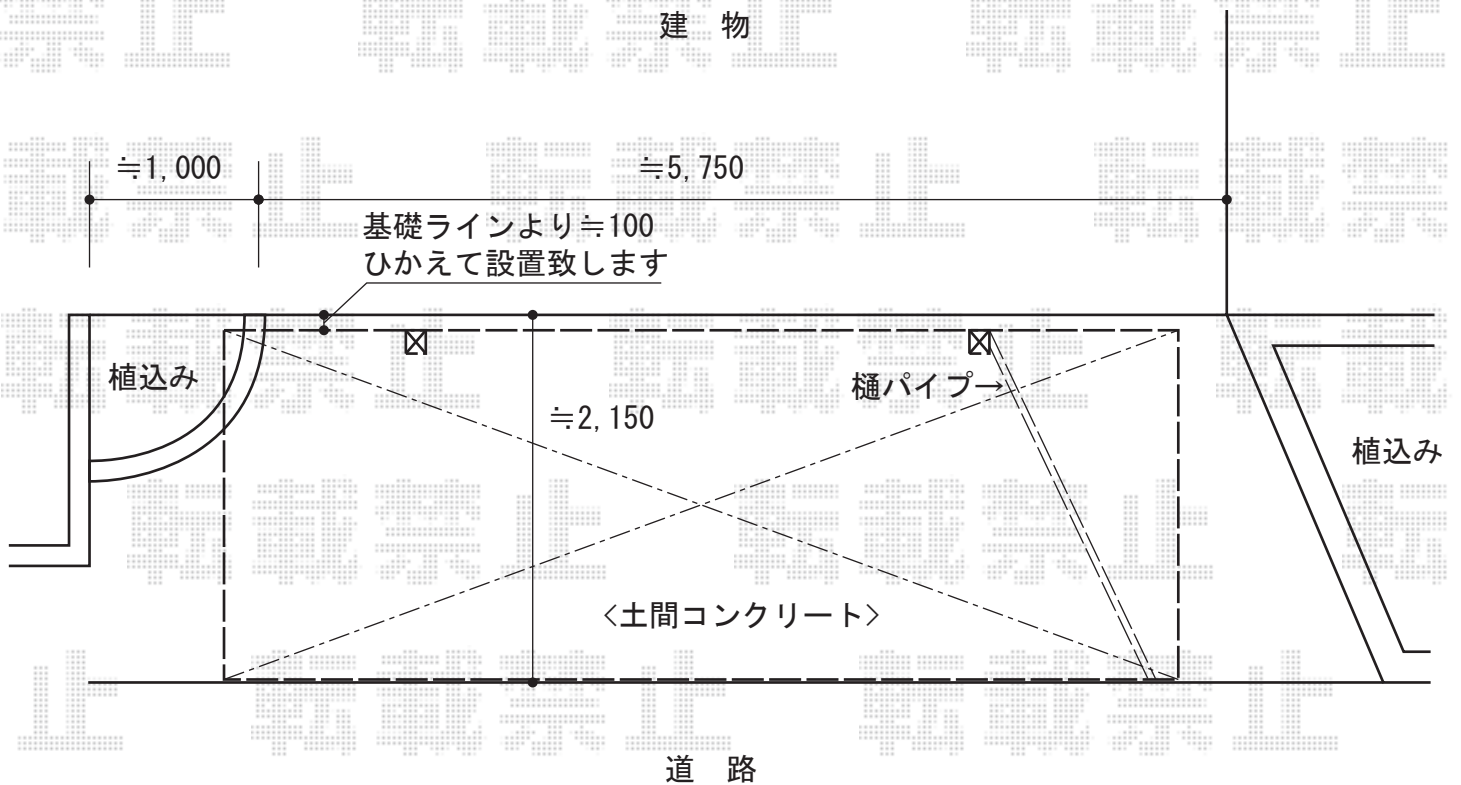

2014-12-255048

担当者

酒井