


エクステリア工事 施工概略図

三協アルミ プラウディアA型フェンス 間仕切り支柱
 本体1枚 (W×H) = (1,200×600mm) × 24枚
 間仕切り支柱 : 1206×25本
 90°専用コーナー支柱 : 1206×1本
 端部材 : 1206×2セット
 色 : 樹脂部/ローズウッド 支柱部/ブラック

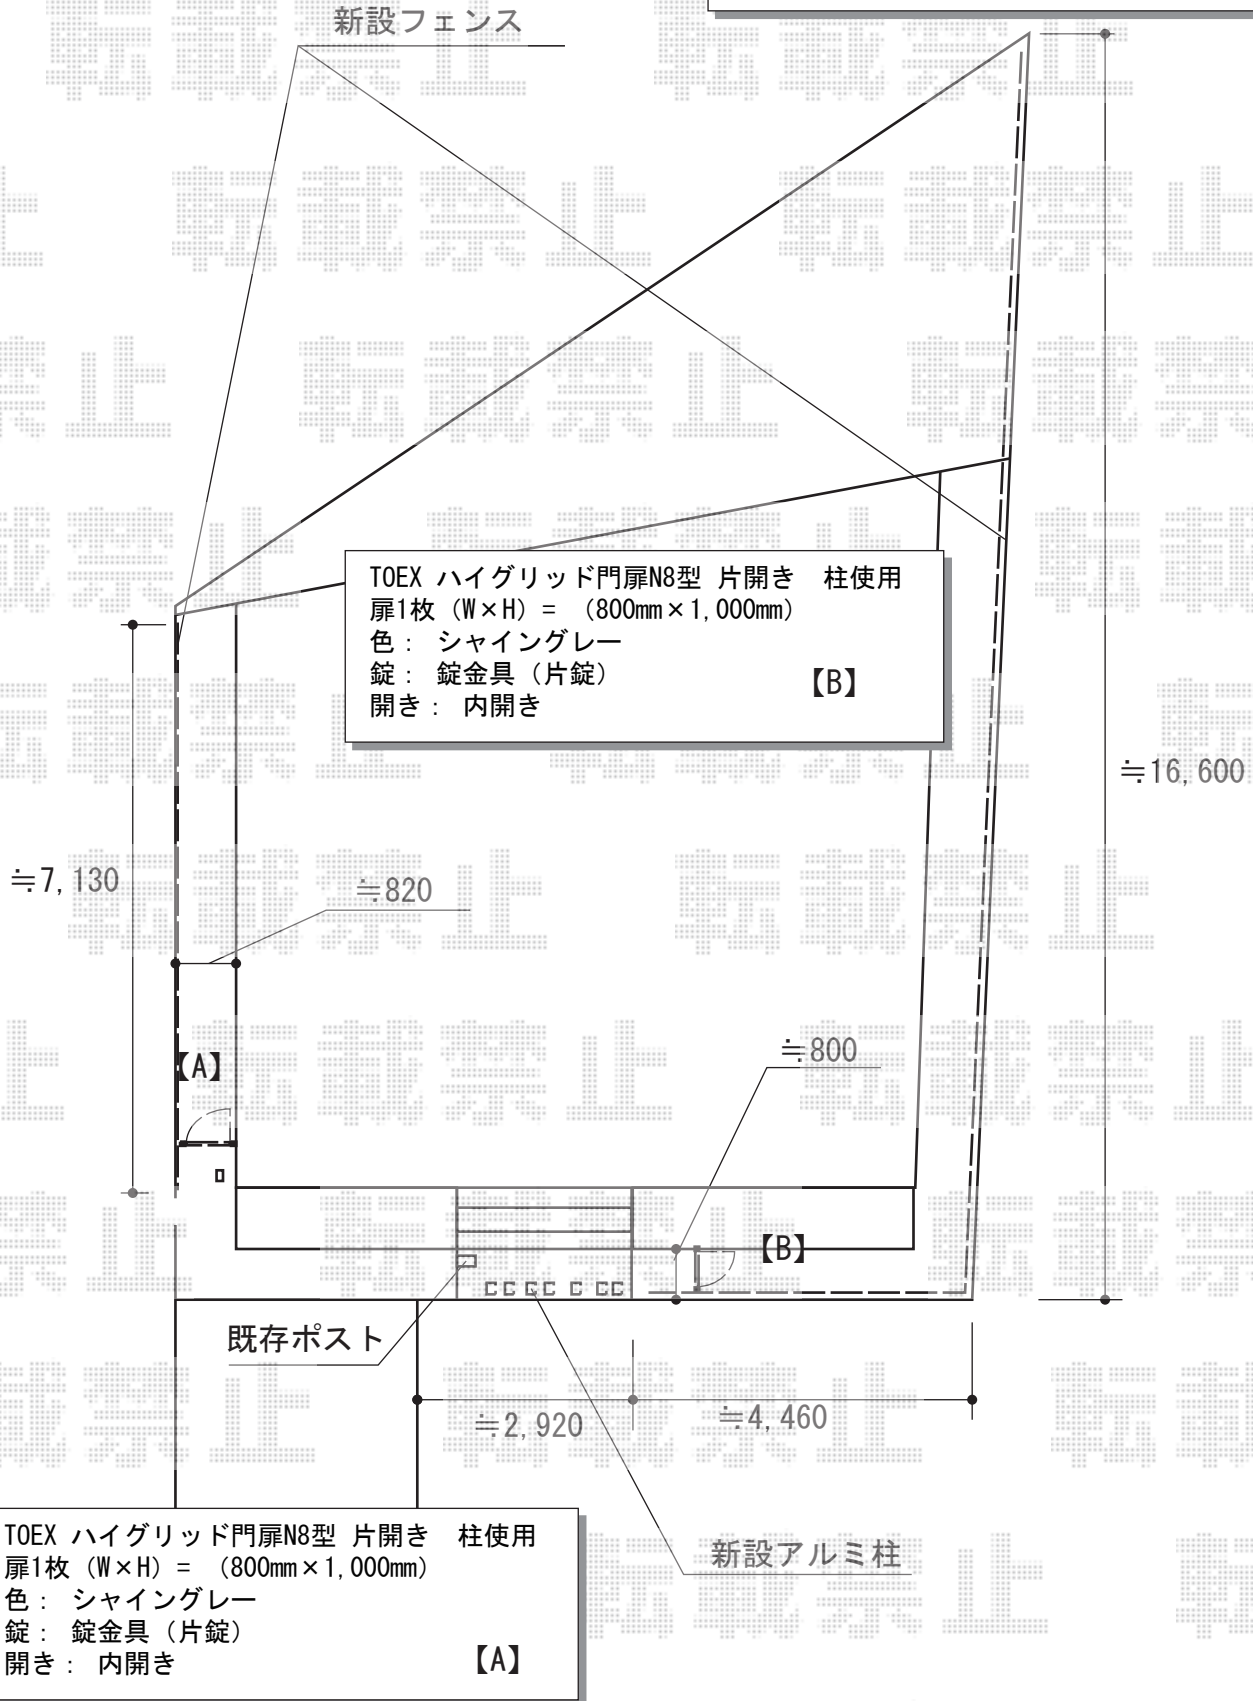

2014-12-255094	担当者	柘田
----------------	-----	----