


カーポート 施工概略図

トステム カーブポートシグマIII ワイド 積雪~20cm対応
 幅= 4,837mm
 奥行= 4,980mm
 色： シャイングレー
 屋根材： 熱線吸収ポリカーボネート（ライトブルーマット調）
 柱仕様： ロング柱23仕様（有効高 約2,300mm）

トステム カーブポートシグマIII用 サイドパネル
 奥行サイズ： 50タイプ用
 高さ： H800×1段
 色： シャイングレー
 パネル材： 熱線吸収ポリカーボネート（ライトブルーマット調）
 柱仕様： ロング柱23仕様（間柱3本）

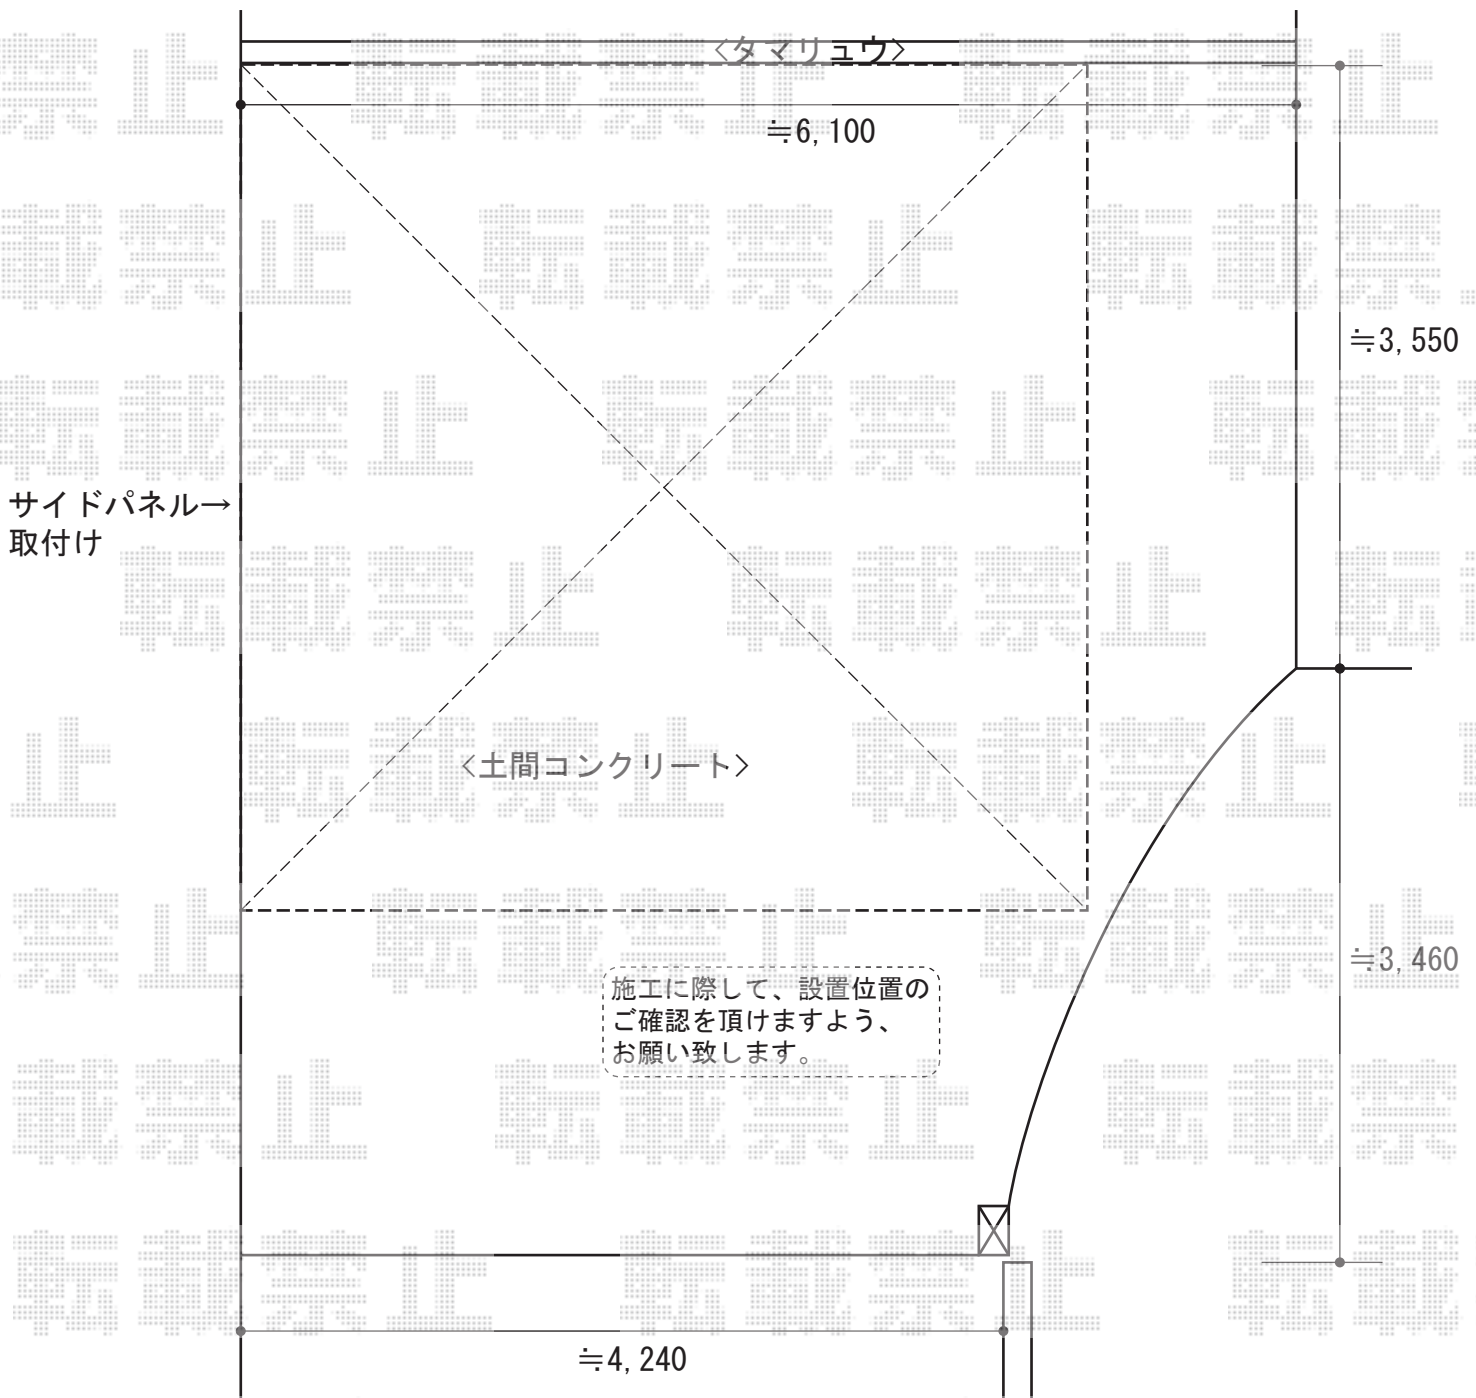

2014-12-255129

担当者

酒井