
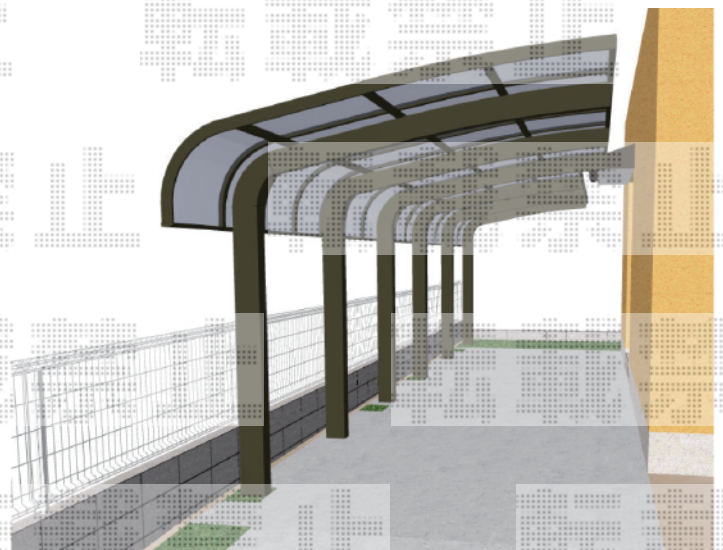
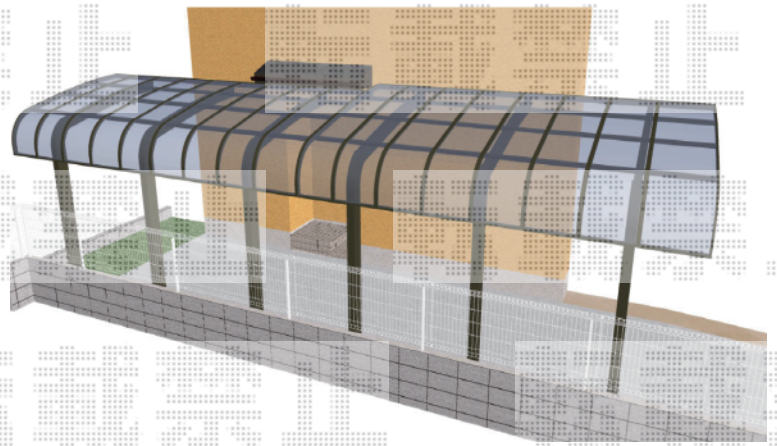


カーポート工事 施工概略図

トステム テールポートシグマIII 1500 縦連棟 積雪～50cm対応  
 幅= 2,700mm  
 奥行= 10,544mm  
 色： オータムブラウン  
 屋根材： 熱線吸収アクアポリカーボネート（ライトブルー）  
 柱仕様： ロング柱23仕様（有効高 約2,300mm）

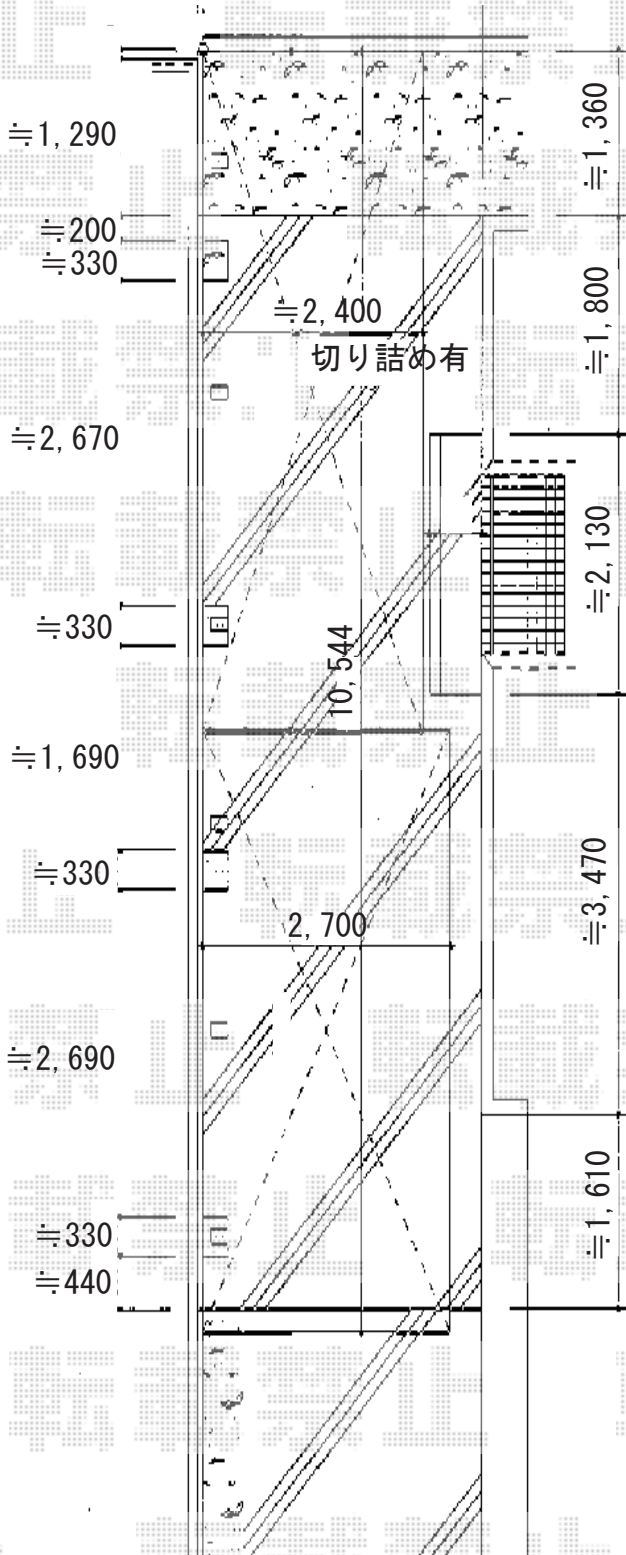

2014-12-255153

担当者

酒井