


カーポート・フェンス・門扉 施工概略図

Value Select プレシオサポート 積雪～20cm対応  
幅= 2,400mm  
奥行= 5,052mm  
色： ノーブルステン  
屋根材： ポリカーボネート（スカイブルー）  
柱仕様： ハイルフ柱仕様（有効高 約2,250mm）

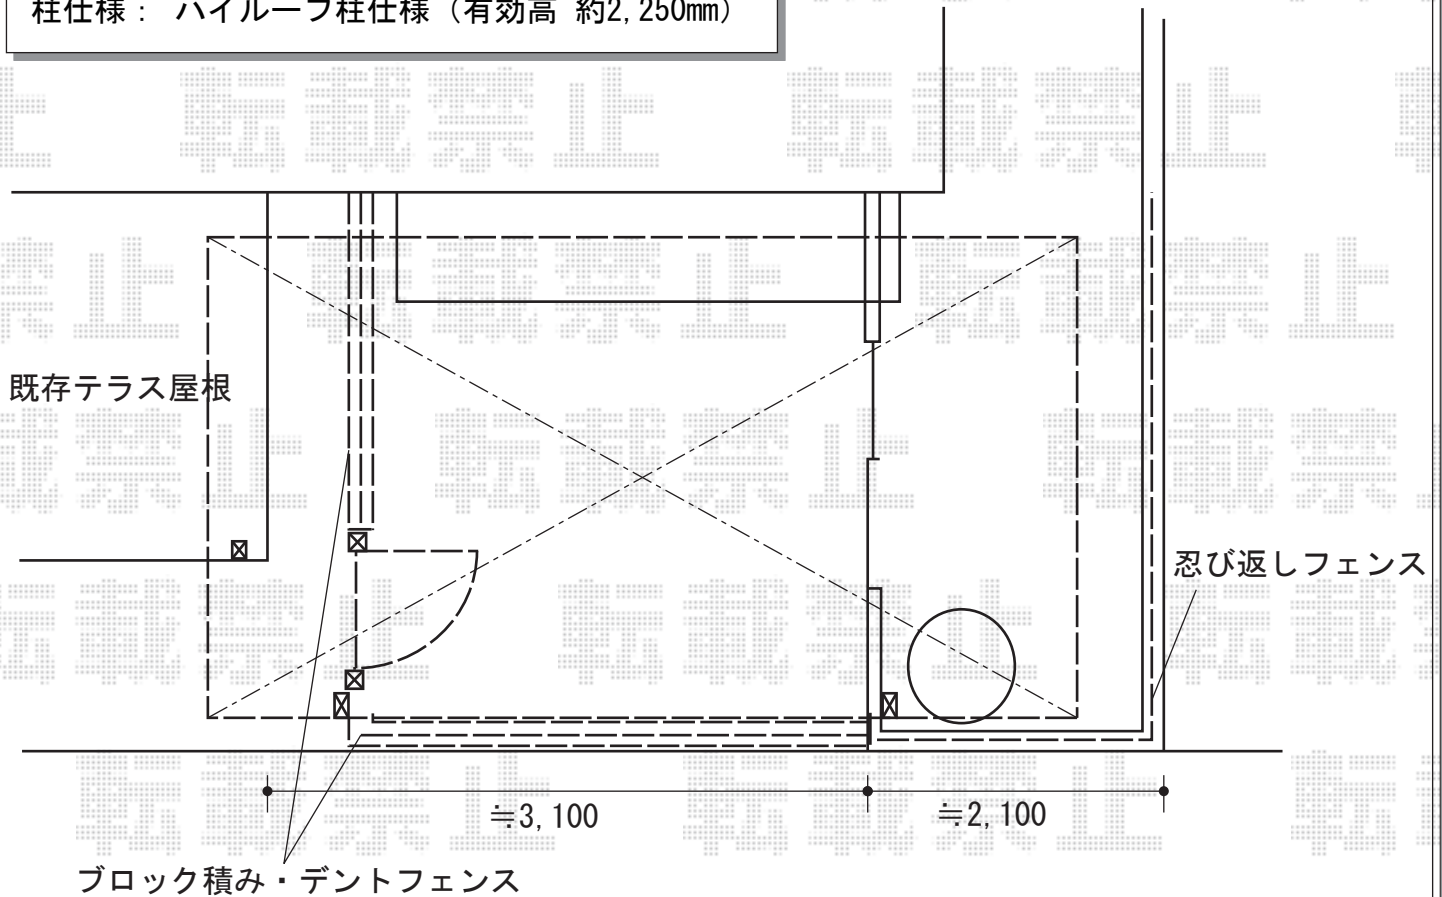

YKK AP デントフェンス1型 自由柱  
本体1枚 (W×H) = (1,966×1,200mm) × 2枚  
自由柱1型： T120×6本  
端部キャップ×2セット  
色： プラチナステン

YKK AP 忍び返しフェンス2型 固定柱  
本体1枚 (W×H) = (1,000×280mm) × 5枚  
色： エクシードホワイト

YKK AP エクスライン門扉13型 片開き 門柱使用  
扉幅 = 700mm  
扉高 = 1,200mm  
色： プラチナステン  
錠： ハンドル錠E8型  
開き： 内開き

設置位置・納まり図面【仮】です。  
詳細は現場合わせて決定致します。

2014-12-255162

担当者

邑智