


# カーポート 施工概略図

Value Select プレシオスポート アルファ 縦連棟 積雪~20cm対応  
 幅= 2,402mm  
 奥行= 10,064mm  
 色： ノーブルステン  
 屋根材： ポリカーボネート（スカイブルー）  
 柱仕様： ハイルーフ柱仕様（有効高 約2,250mm）

Value Select プレシオスポート アルファ用 着脱式補助柱  
 標準・ハイルーフ兼用 2本入り  
 色： ノーブルステン  
 数量： 2セット

※現場合わせにて、切り詰め加工を行います。施工開始時に最終打ち合わせへのご協力をお願いします。

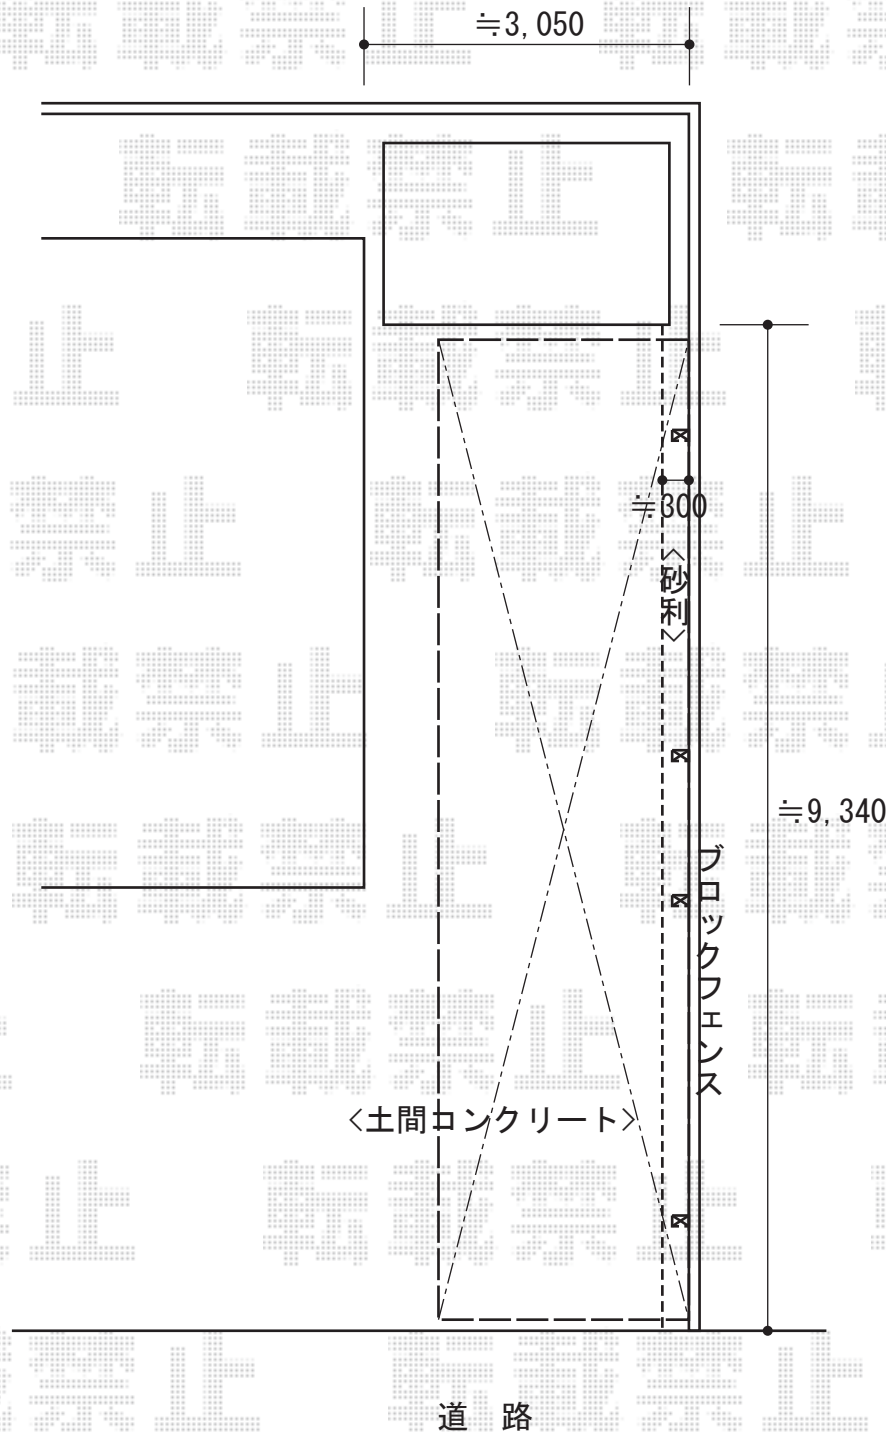

2014-12-255171

担当者

酒井