


カーポート 施工概略図

トステム カーブポートシグマIII ワイド 積雪~20cm対応  
幅=5,443mm  
奥行=4,980mm  
色：シャイングレー  
屋根材：熱線吸収ポリカーボネート（ライトブルーマット調）  
柱仕様：ロング柱23仕様（有効高 約2,300mm）

納まり寸法はイメージです。  
詳細は現場合わせにて決定致します。

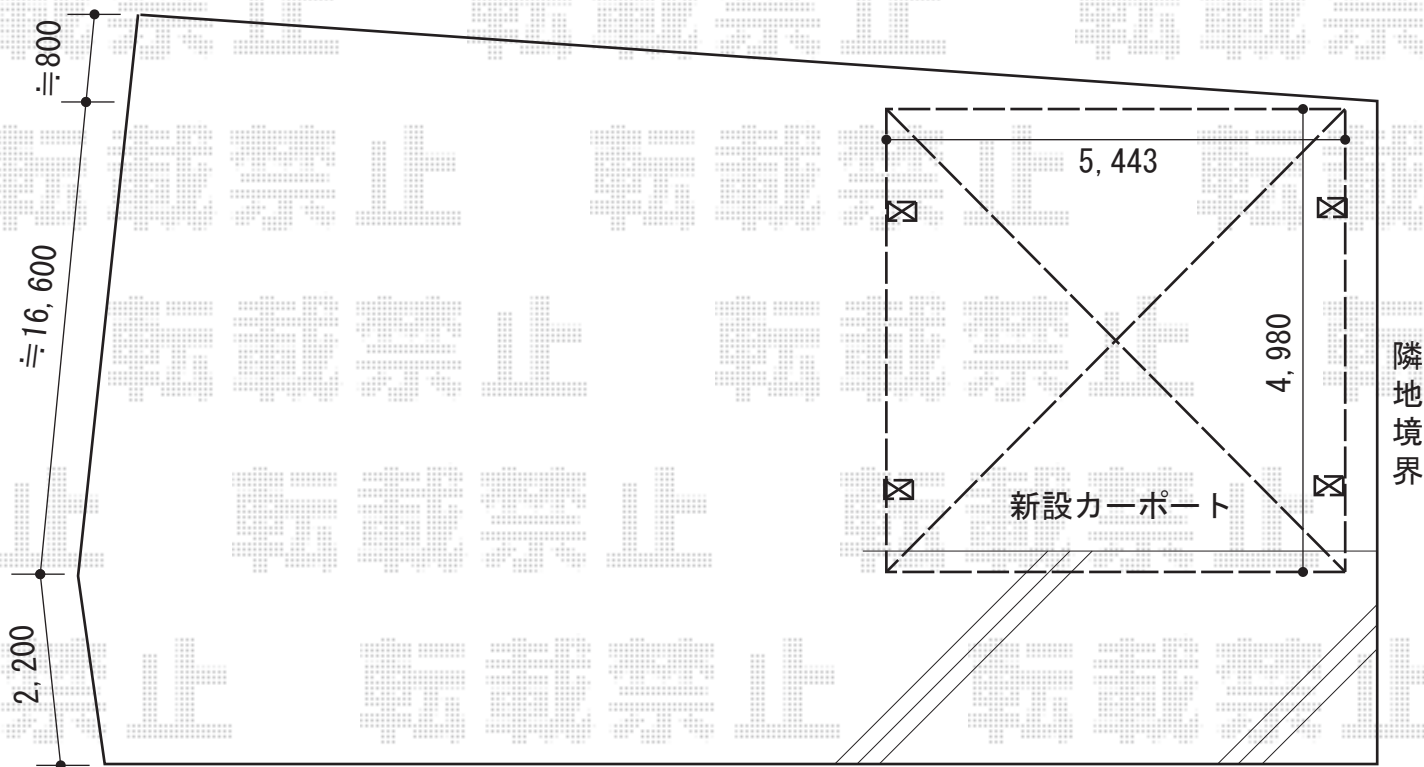

2014-12-255181

担当者

塚田