


カーゲート・機能門柱 施工概略図

四国化成 リフティングアコーHG 片開き 380 S
 開口幅= 3,650mm
 全幅= 3,800mm
 たたみ幅= 655mm
 高さ= 1,250mm
 色：ステンカラー
 落棒数：3本

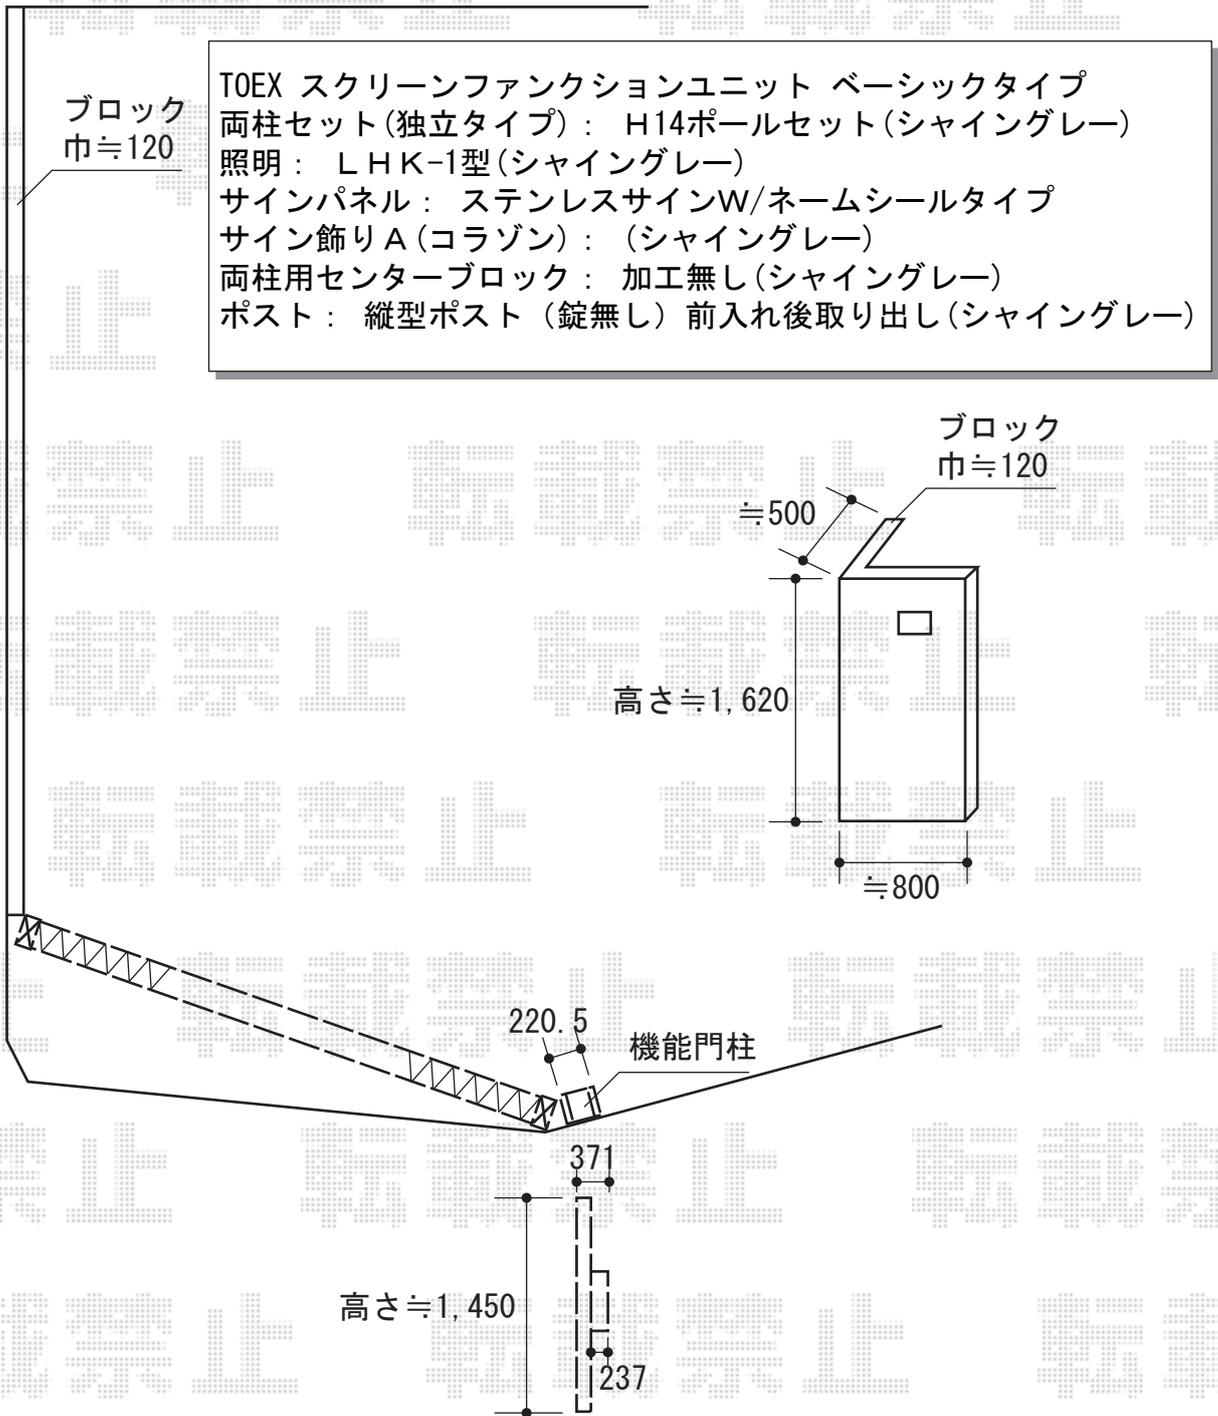

2014-12-255201

担当者

松保