


門扉 施工概略図

YKK AP ルシアス門扉BW02型 横スリット(木調框) 片開き 複合カラー 門柱使用
 扉幅 = 【特注】950mm<柱外々1,131mm>
 扉高 = 1,200mm
 色: カームブラック+キャラメルチーク
 錠: 【未定】ハンドル錠E8型
 開き: 内開き

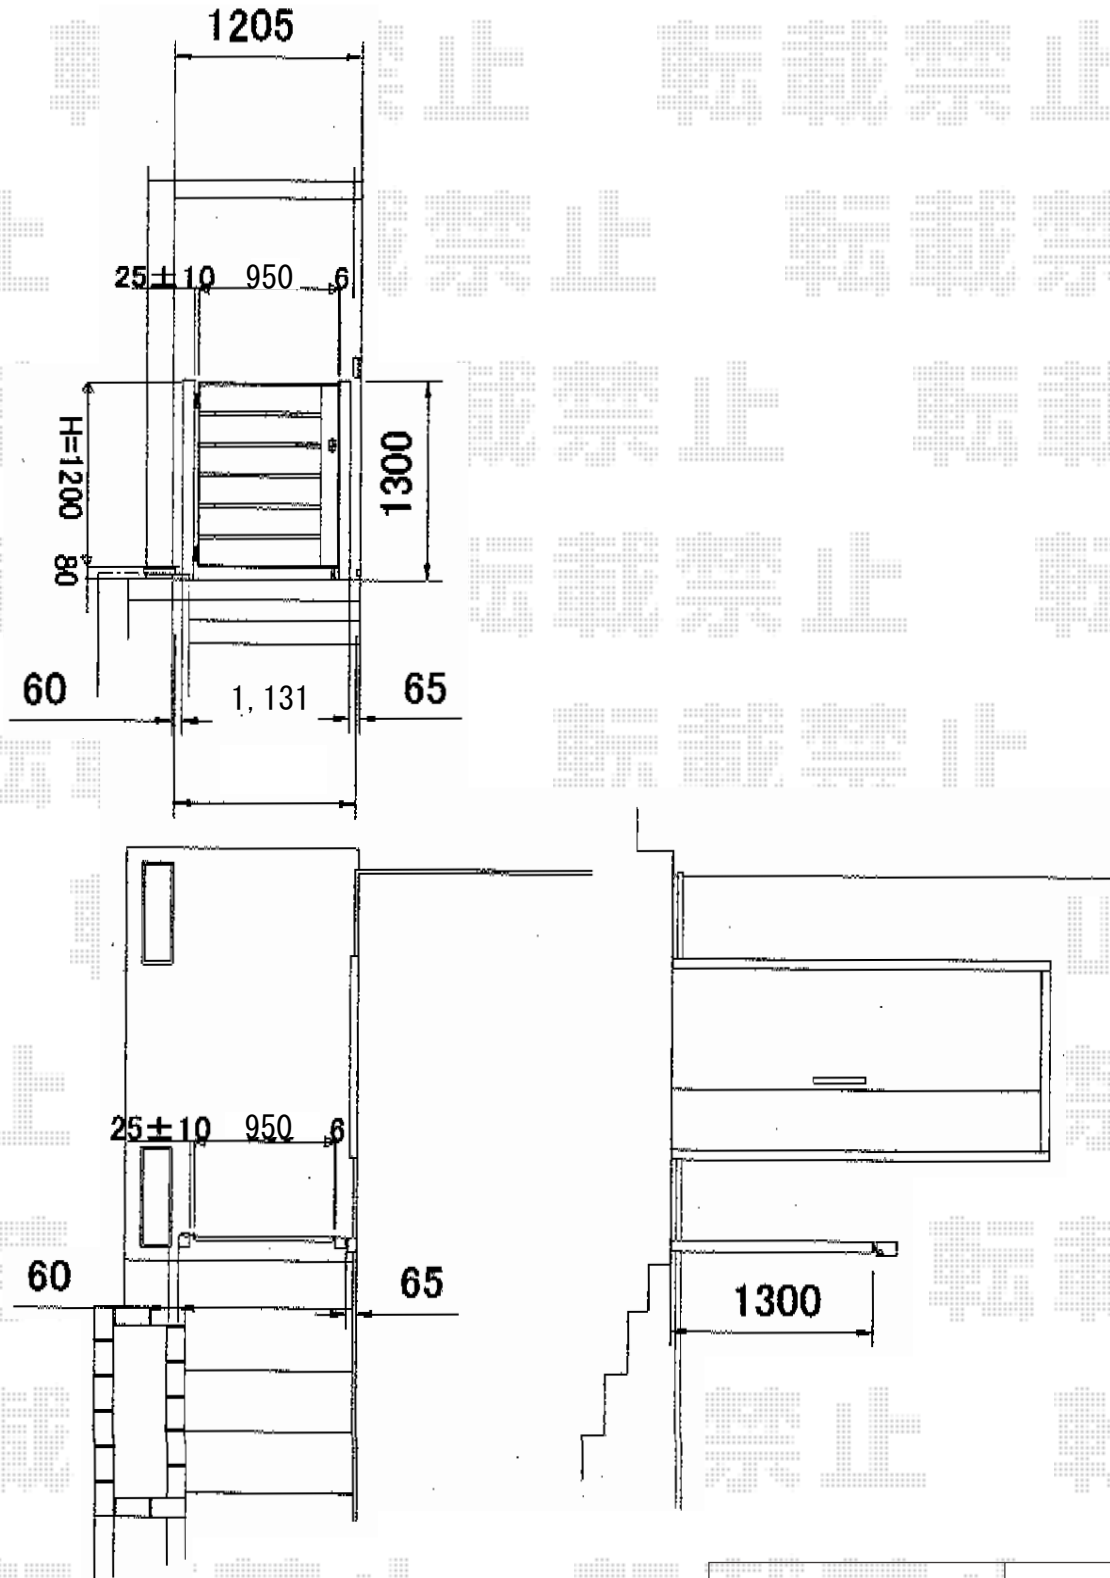

2014-12-255384

担当者

松保