


カーポート・フェンス 施工概略図

トステム カーポートシグマIII 積雪～20cm対応
 幅= 2,701mm
 奥行= 4,980mm
 色：シャイングレー
 屋根材：ポリカーボネート（ブルースモーク）
 柱仕様：ロング柱23仕様（有効高 約2,300mm）

トステム カーポートシグマIII 着脱式サポート ロング柱23 1本入り×2
 色：シャイングレー

三協アルミ ニューアイシャノン 1型 多段施工 フリー支柱タイプ
 本体1枚 (W×H) = (1,973×600mm) ×3枚
 本体1枚 (W×H) = (1,973×1,000mm) ×3枚
 アルミ多段柱：20/高さ1,922mm ×4本
 アルミ多段柱：24/高さ2,244mm ×4本
 上下取付金具×8セット
 連結材セット×4セット
 小口キャップ×2セット
 色：ブラック

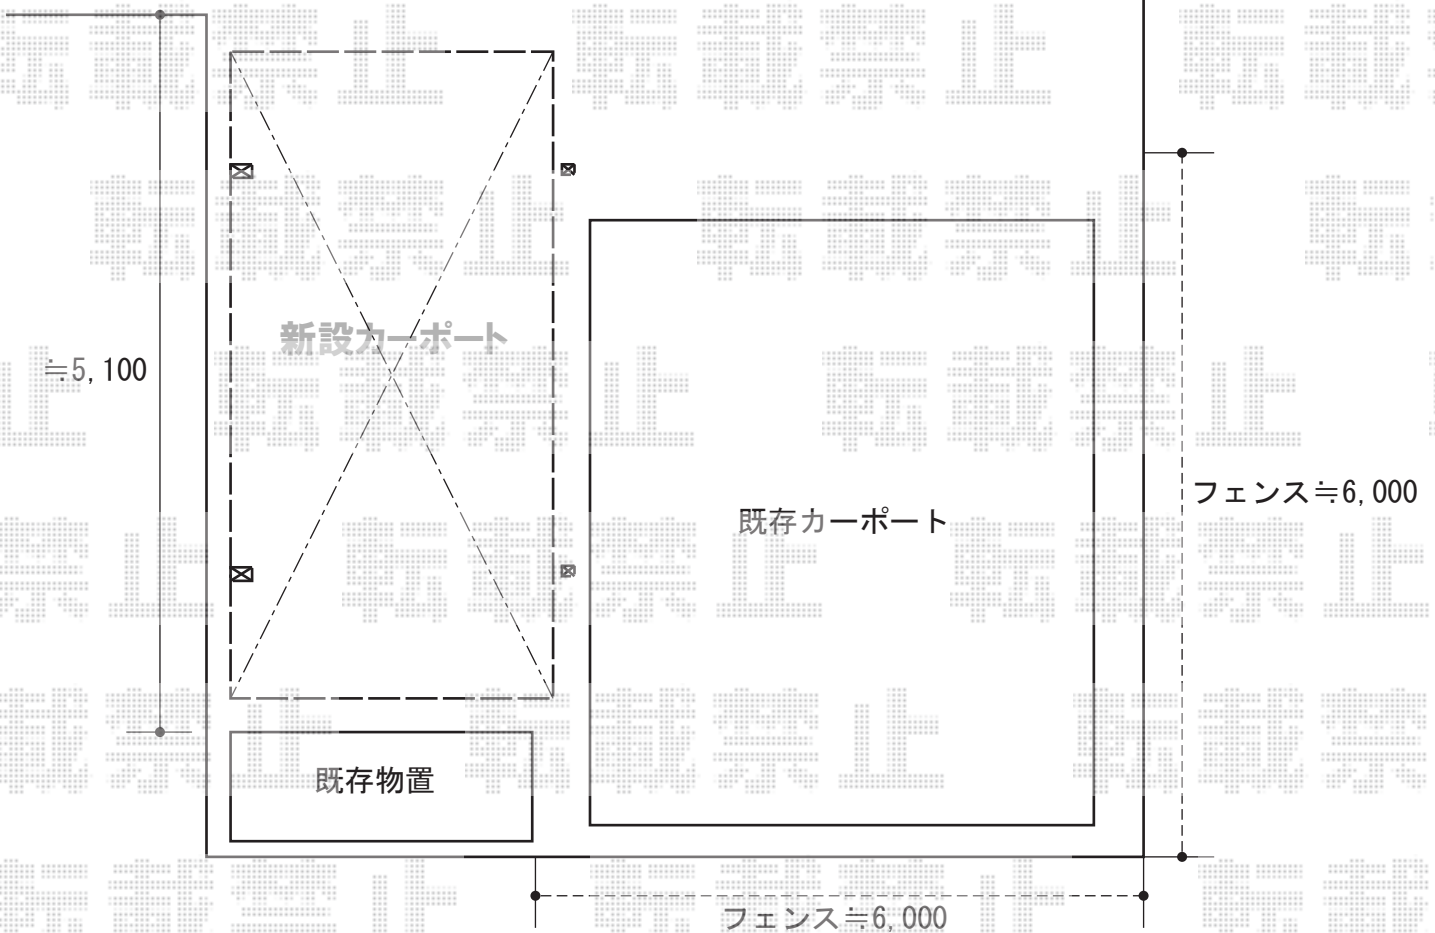

2014-12-255399

担当者

邑智