


カーポート工事 施工概略図

YKK AP 【A】 レイナポートグラン 積雪～20cm対応
 幅= 2,400mm
 奥行= 5,768mm
 色： プラチナステン
 屋根材： 熱線遮断ポリカーボネート(クリアマット)
 柱仕様： ハイルフ柱仕様 (有効高 約2,355mm)

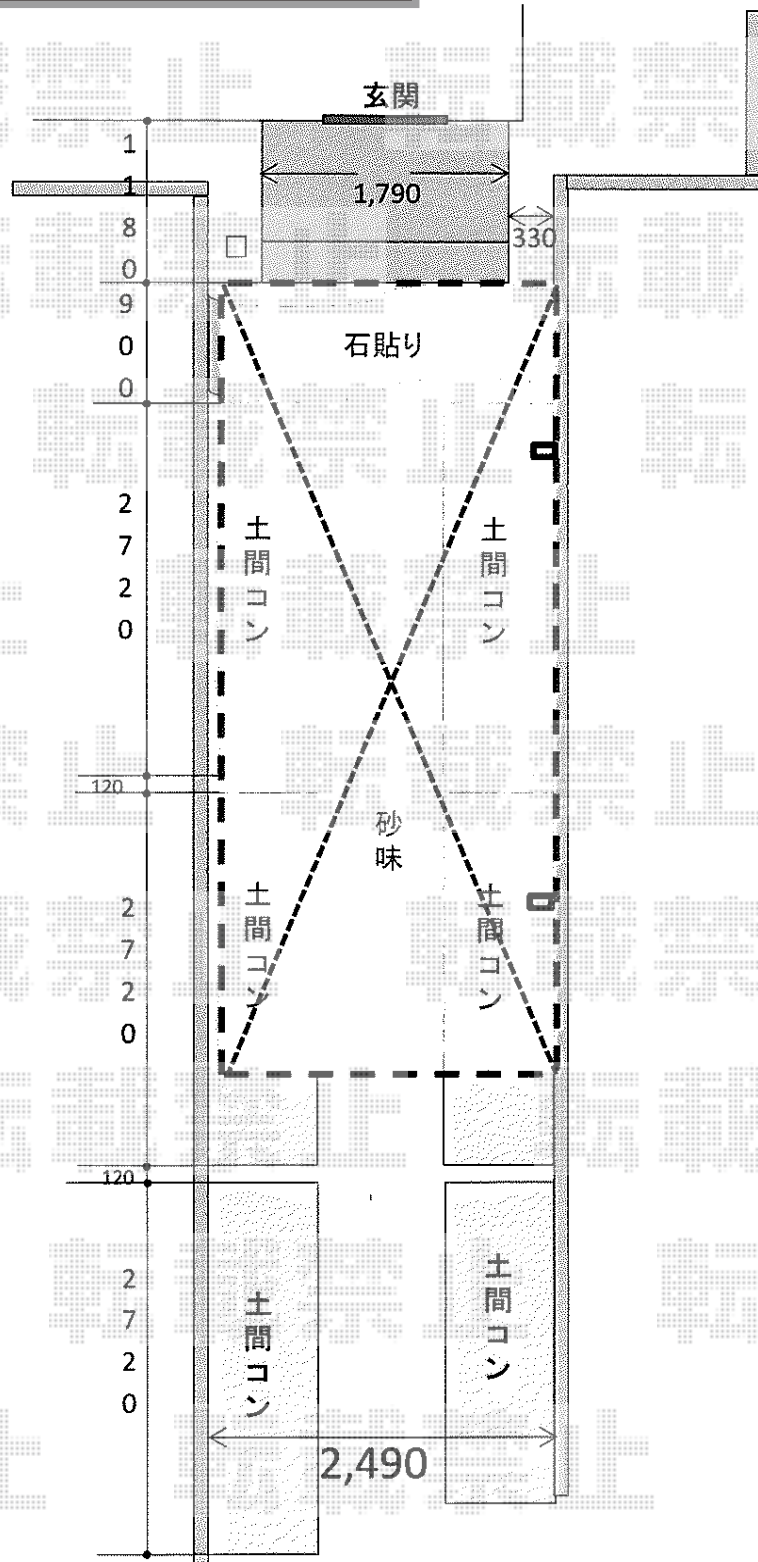

2014-12-255419

担当者

塚田