


カーポート工事 施工概略図

Value Select プレシオスポート 積雪～20cm対応
 幅= 2,700mm
 奥行= 5,052mm
 色： ノーブルステン
 屋根材： 熱線遮断ポリカーボネート（スカイブルーマット調）
 柱仕様： 標準柱仕様（有効高 約1,800mm）

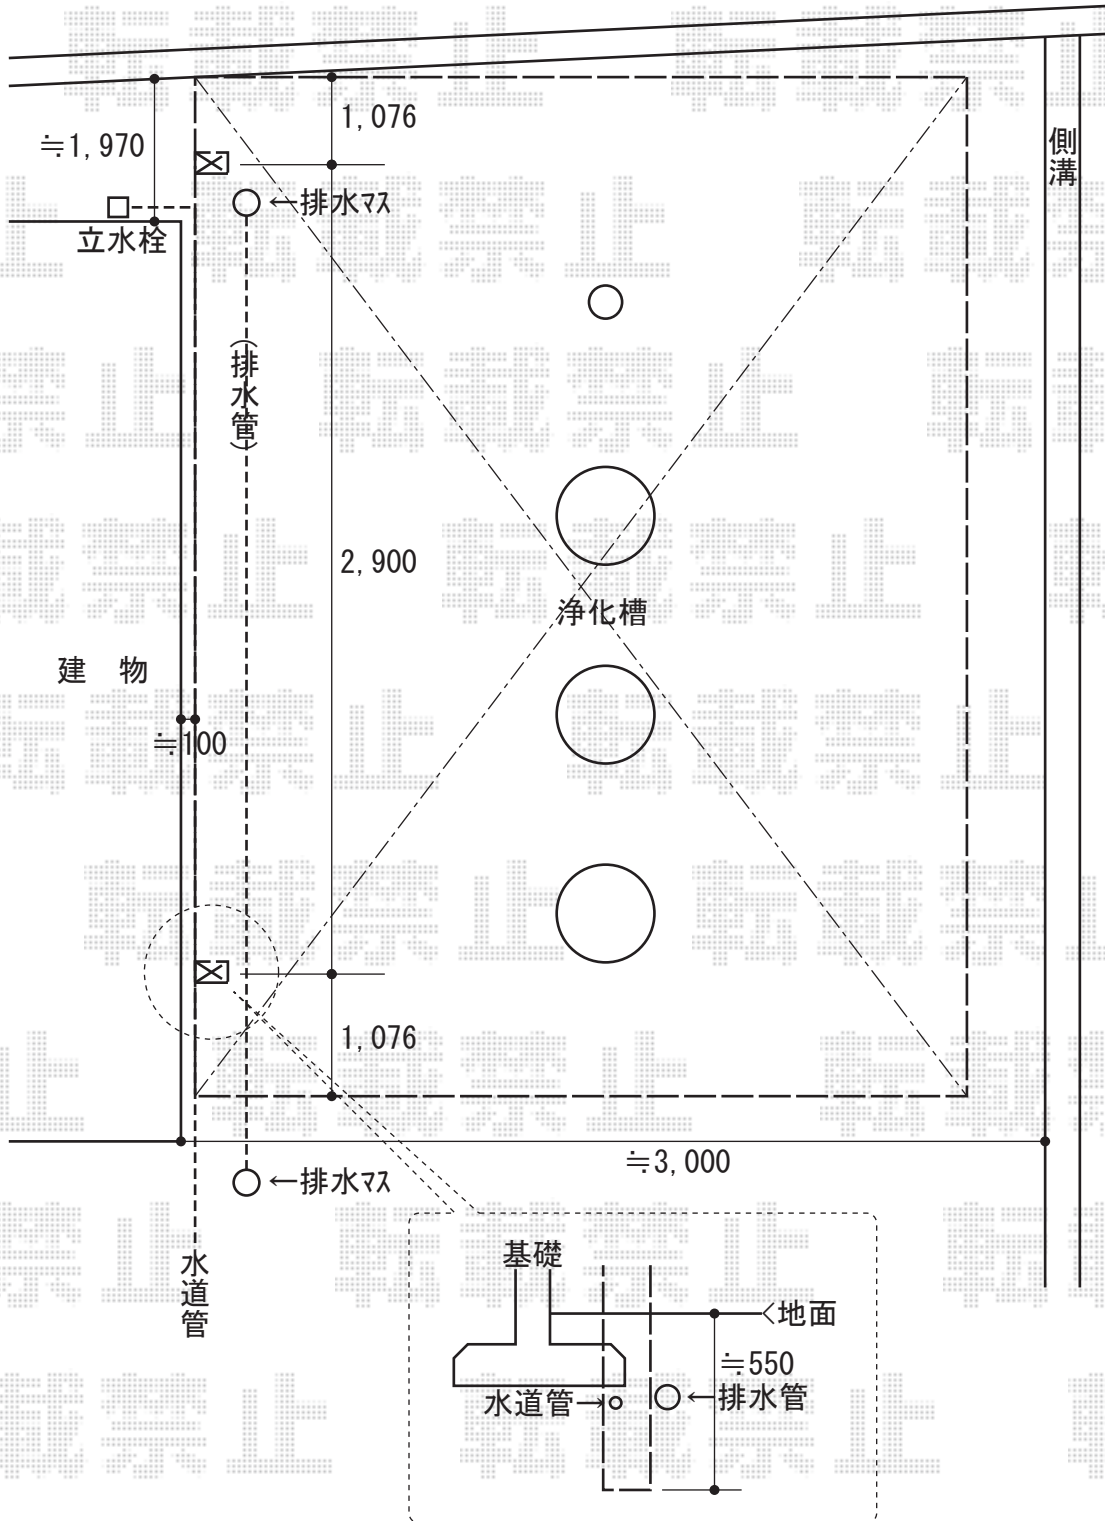

2014-12-255454	担当者	小林
----------------	-----	----