


カーポート 施工概略図

YKK AP レイナツインポートグラン 延長 積雪~20cm対応
幅=4,801mm
奥行=7,200mm
色：プラチナステン
屋根材：熱線遮断ポリカーボネート(クリアマット)
柱仕様：ハイルーフ柱仕様(有効高 約2,350mm)

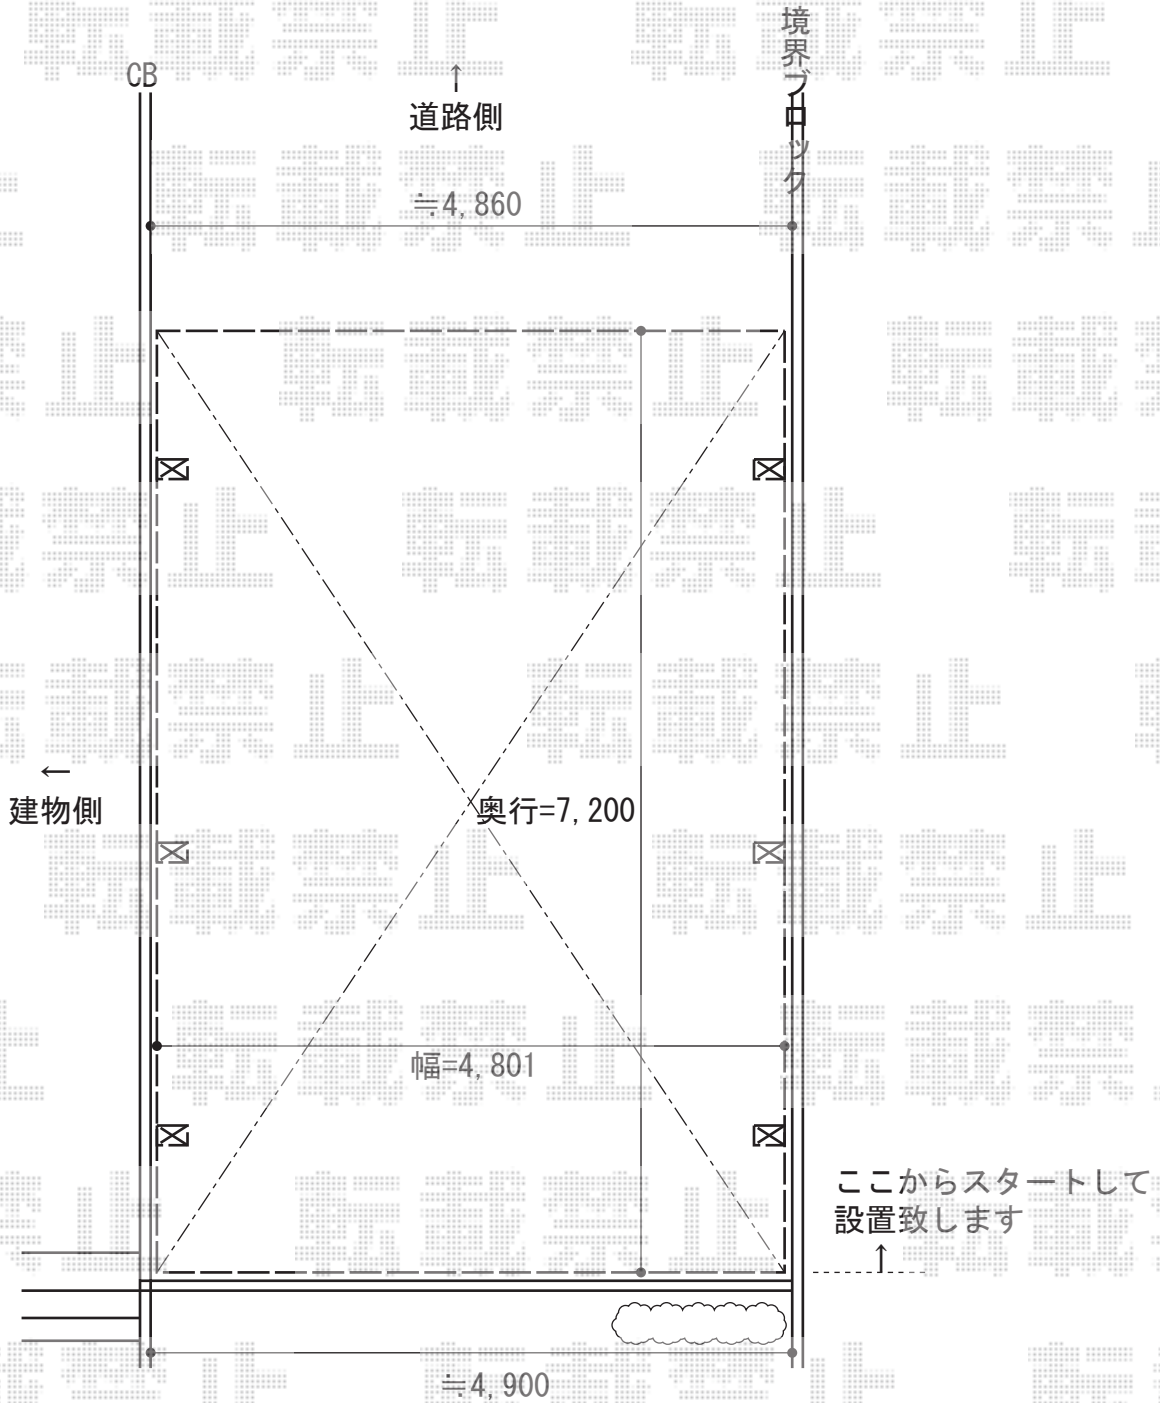

2014-12-255464

担当者

塚田