


エクステリア商品 施工概略図

YKK AP リウッドデッキ 200
 間口=5,651mm 出幅=3,020mm
 色：床板/ナチュラルブラウン 束柱/カームブラック 床板：縦貼り
 幕板：標準幕板 束柱：Sタイプ(550mm)

YKK AP リウッドデッキ 200用 段床セット
 仕様：正面2.0間分/片側面1.5間分 色：床板/ナチュラルブラウン 束柱/カームブラック

YKK AP リウッドデッキフェンス3型<横スリット>
 本体1枚 (W×H)=(1,000mm×800mm)×2枚/(800mm×800mm)×4枚
 中柱・端柱：T80×6本
 柱・90度専用角柱：T80×1本
 追加部材：デッキ材補強材(先付用)×3セット
 色：ナチュラルブラウン

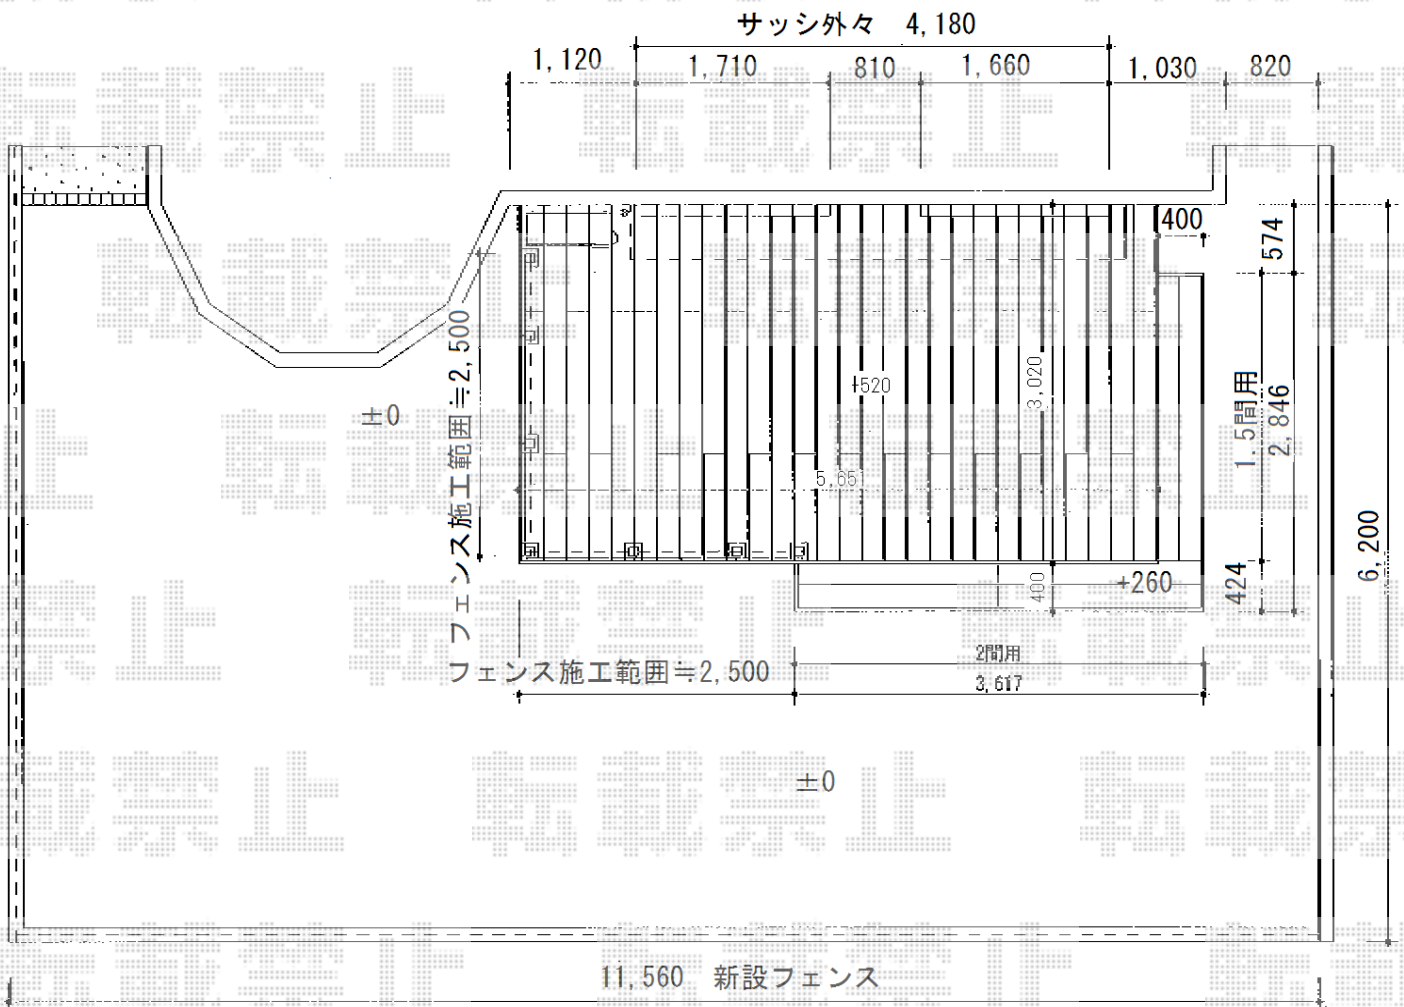

2014-12-255489

担当者

伊野