


カーポート工事 施工概略図

Value Select プレシオスポート 縦連棟 積雪~20cm対応  
 幅= 2,400mm  
 奥行= 10,064mm  
 色： ノーブルステン  
 屋根材： 熱線遮断ポリカーボネート（スカイブルーマット調）  
 柱仕様： ハイルーフ柱仕様（有効高 約2,250mm）

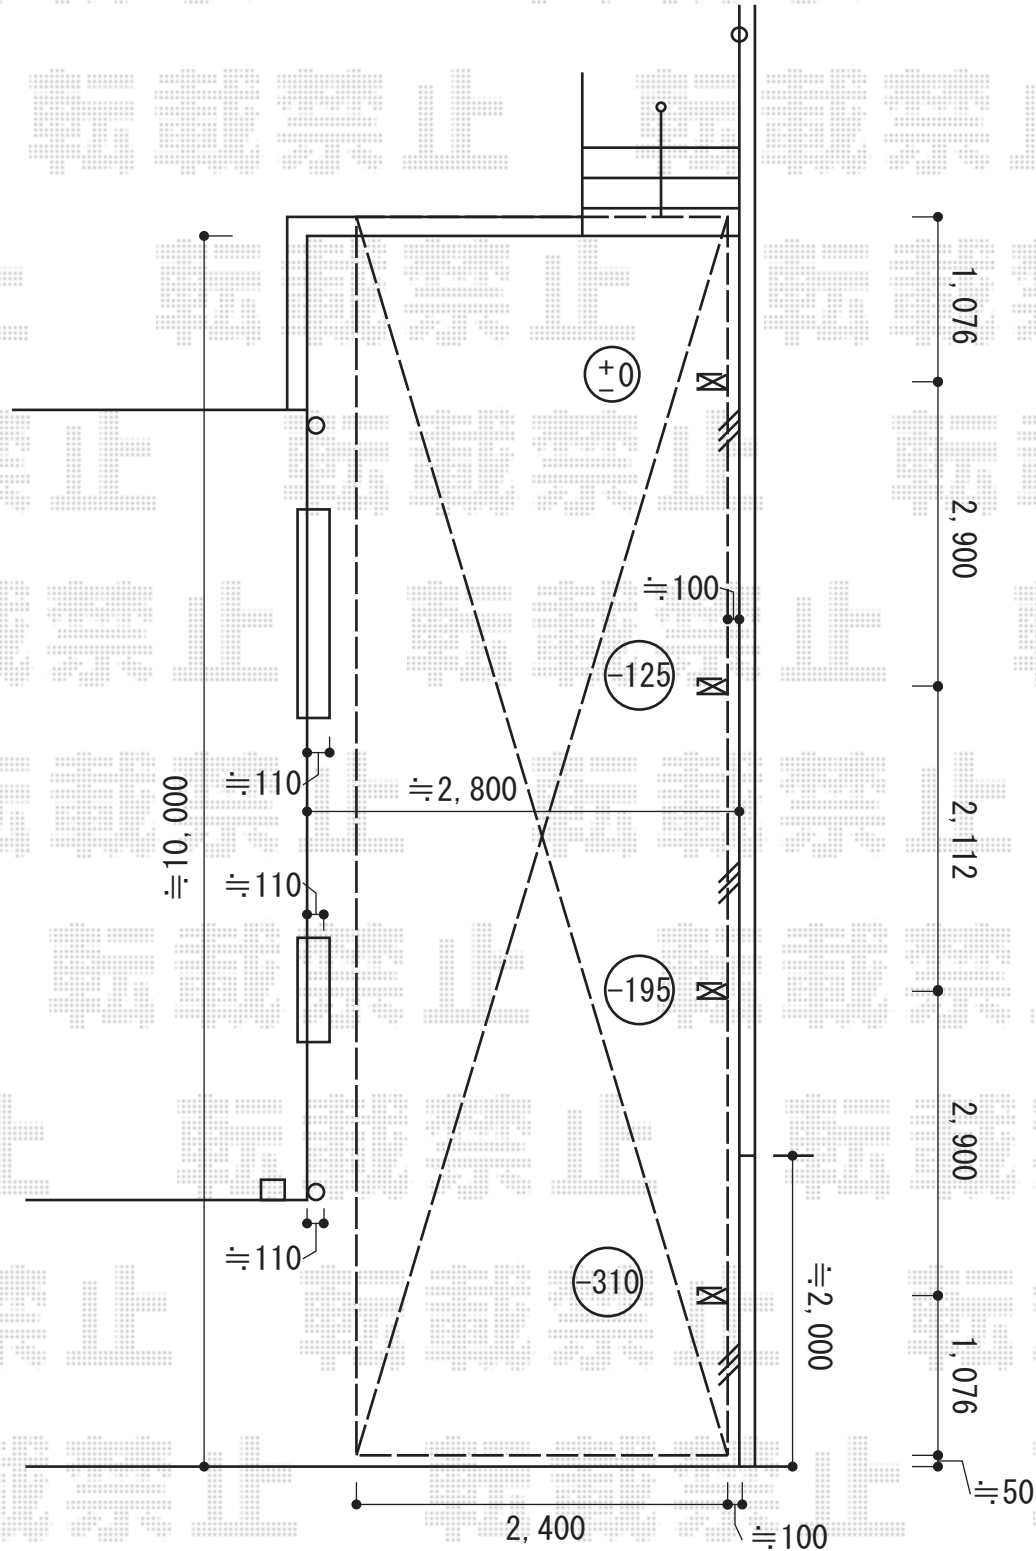

2014-12-255521	担当者	酒井
----------------	-----	----