


メニーウェル 施工概略図

三協アルミ メニーウェル F型 1階設置 F1MA型 出幅移動納まり 積雪~20cm対応
間口= 関西間1.5間 (柱芯々2,833mm 屋根幅3,084mm)
出幅= 10尺 (3,014.5mm)
色: アーバングレー
屋根材: 熱線遮断ポリカーボネート (ブルースモーク)
柱仕様: 出幅移動納まり (柱2本)
施工方法: 上止め仕様
追加部材: 直付け柱取付金具セット躯体柱芯納まり用×2

三協アルミ アルファプロ部材
アングルピース: 40×40×W40
色: アーバングレー

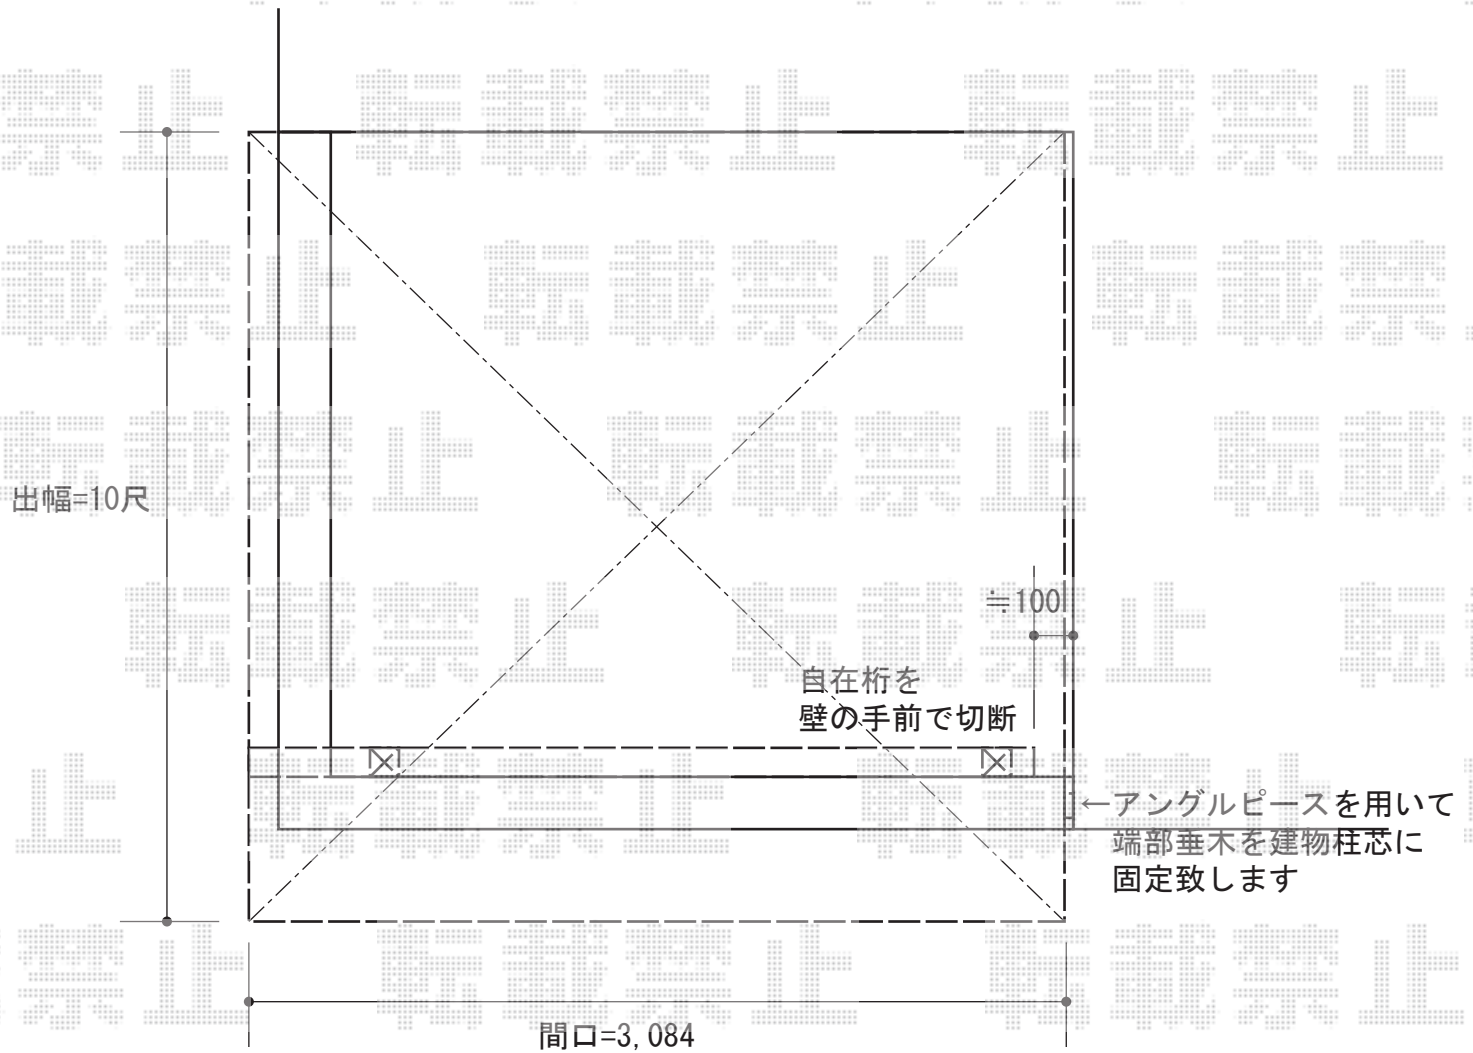

トステム ライザーテラス II 用吊り下げ物干し (ワイド) 標準2本入り
色: シャイングレー
数量: 1セット

2014-12-255580

担当者

谷