


エクステリア 施工概略図

Value Select プレシオステラス R型 テラスタイプ 連棟 積雪~20cm対応
 間口= 関東間4.0間[2.0+2.0間] (柱芯々7,125mm 屋根幅7,310mm)
 出幅= 6尺 (1,770mm)
 色: ノーブルステン
 屋根材: ポリカーボネート (スカイブルー)
 柱仕様: 柱標準タイプ (柱3本) /ロング柱
 施工方法: 上止め仕様

Value Select 吊り下げ式物干し
 仕様: ロング 2本入り
 色: ノーブルステン

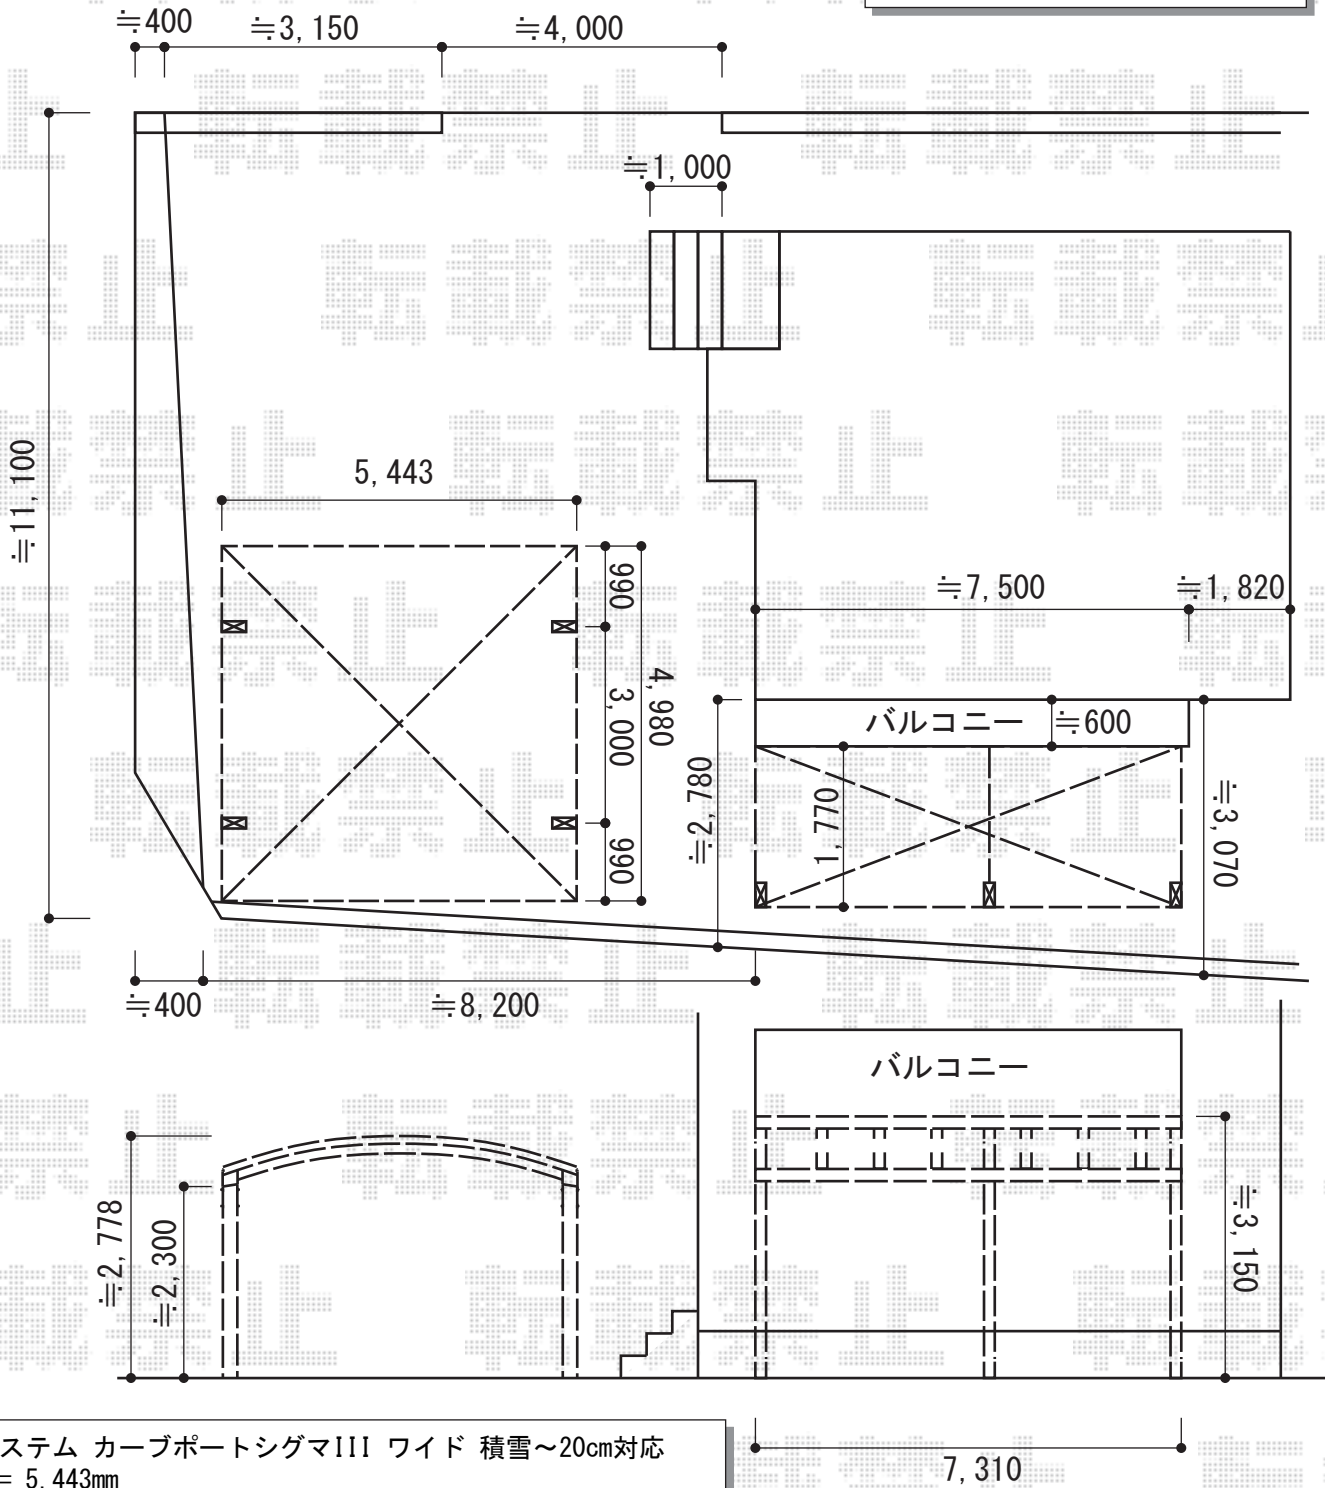

トステム カーブポートシグマIII ワイド 積雪~20cm対応
 幅= 5,443mm
 奥行= 4,980mm
 色: シャイングレー
 屋根材: 熱線吸収ポリカーボネート (ライトブルーマット調)
 柱仕様: ロング柱23仕様 (有効高 約2,300mm)

2014-12-255649 担当者 塚田