


カーポート 施工概略図

トステム カーブポートシグマIII 積雪~20cm対応
幅= 3,000mm/2,701mm
奥行= 4,980mm
色： ブロンズ
屋根材： ポリカーボネート（ブルースモーク）
柱仕様： ロング柱23仕様（有効高 約2,300mm）

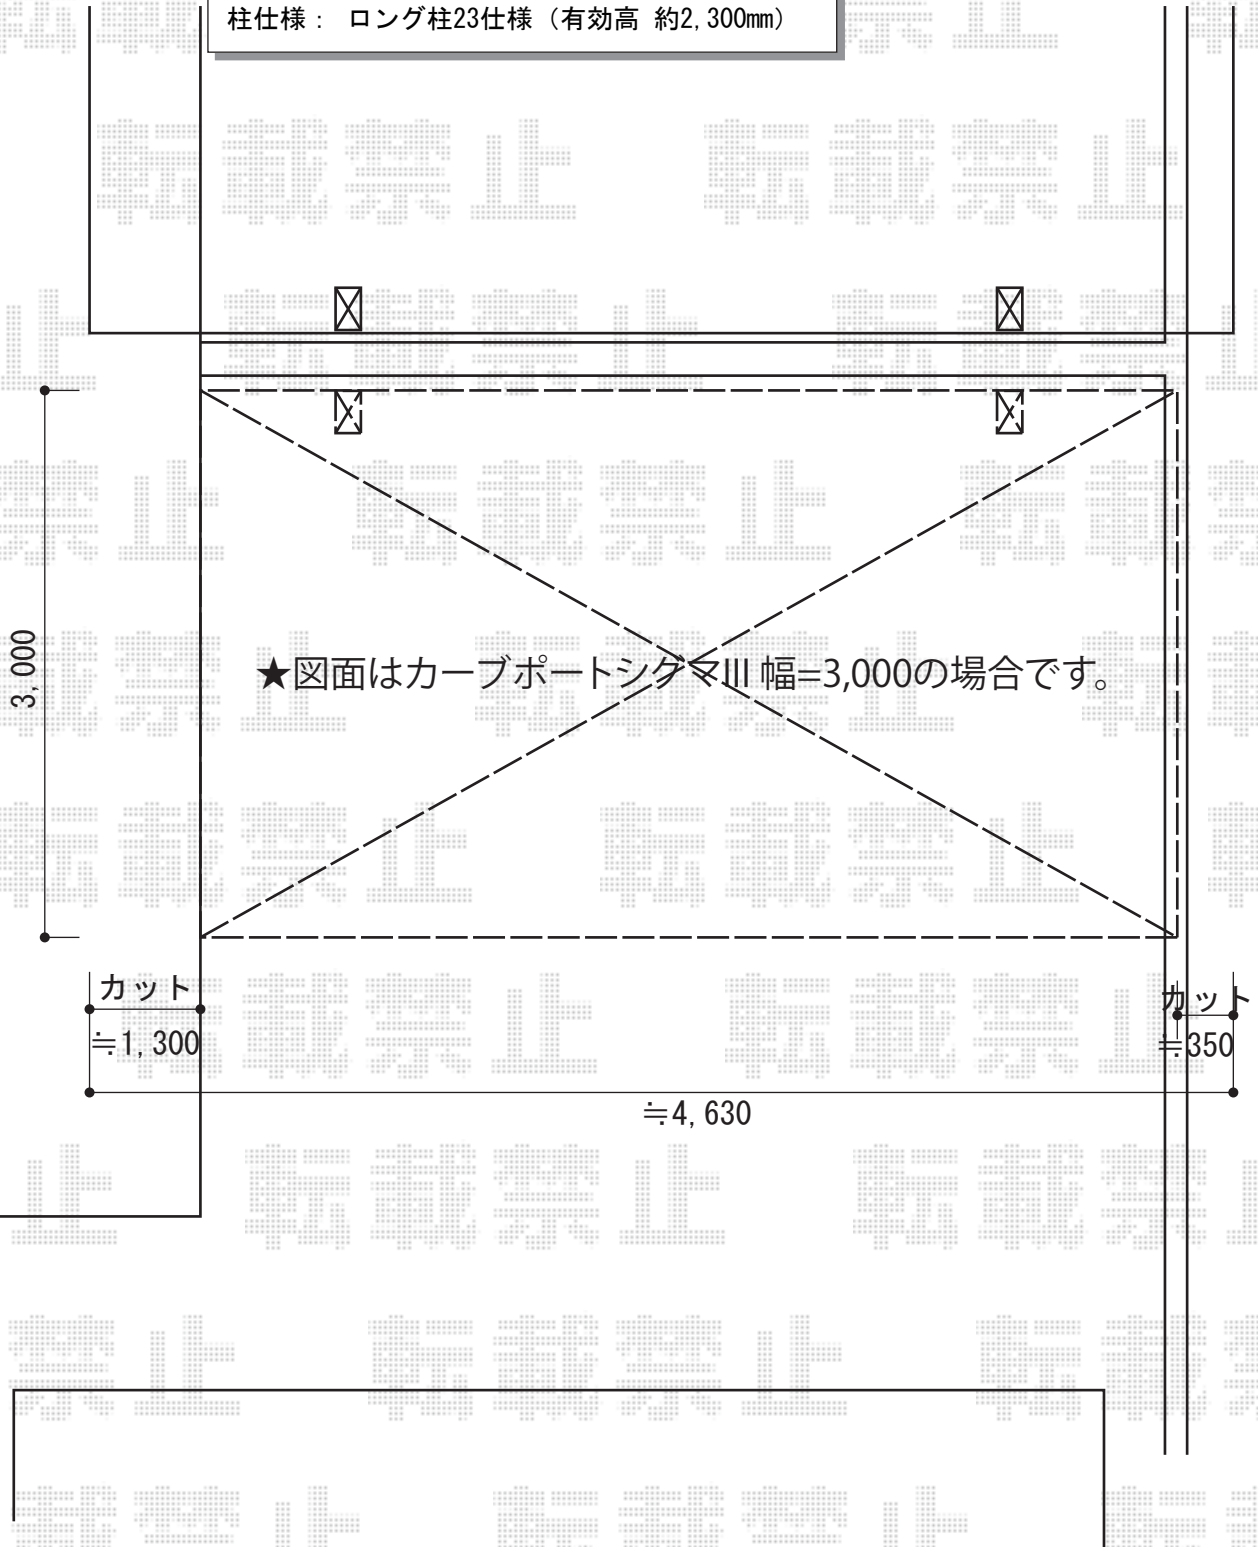

2014-12-255662

担当者

塚田