


カーポート 施工概略図

トステム エックスルーフ 前下がり 積雪~20cm対応
幅= 2,763mm
奥行= 4,971mm
色： シャイングレー
屋根材： ポリカーボネート（ブルースモーク）
柱仕様： 標準柱仕様（有効高 約2,000mm）

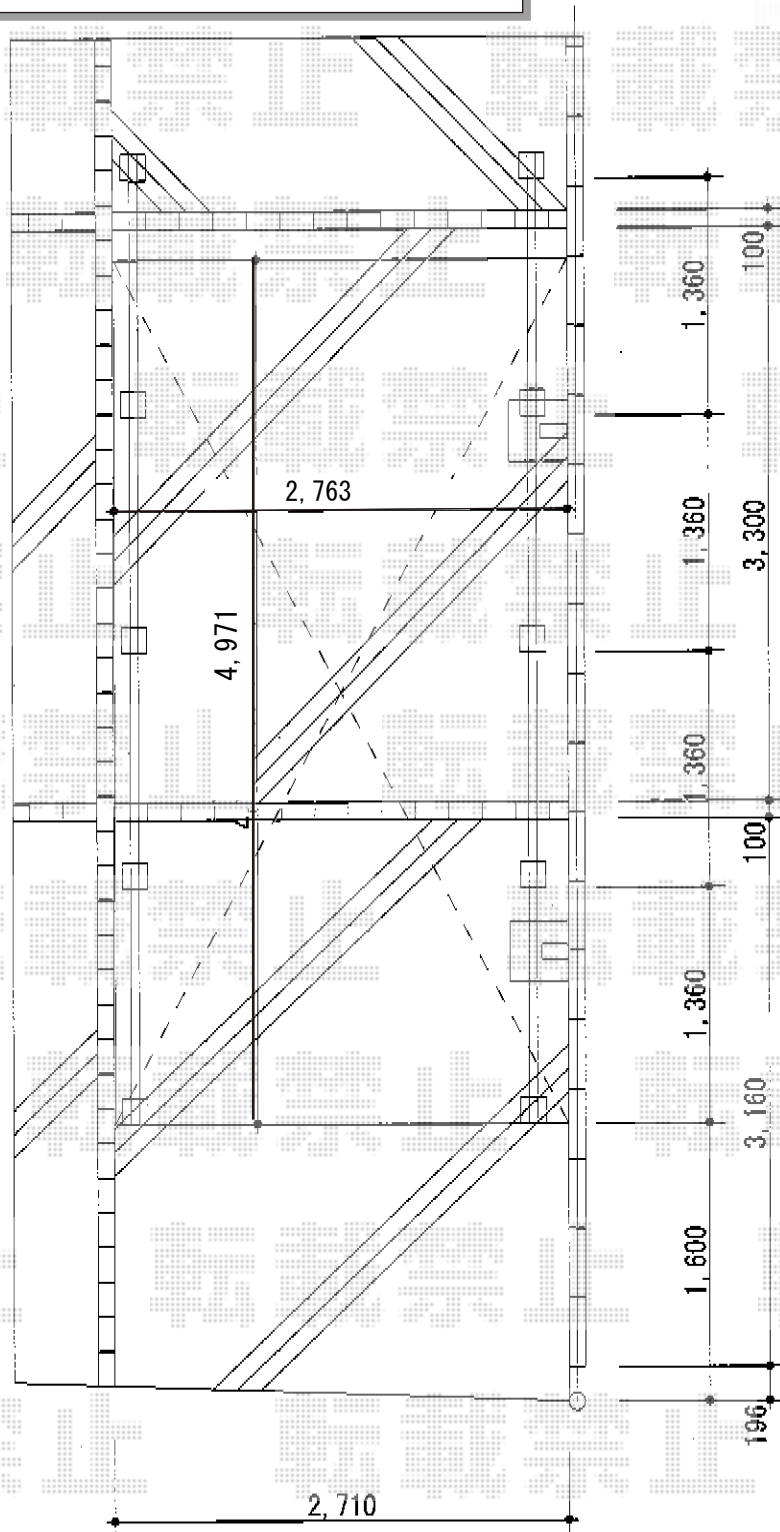

2014-12-255702

担当者

酒井