


フェンス 施工概略図

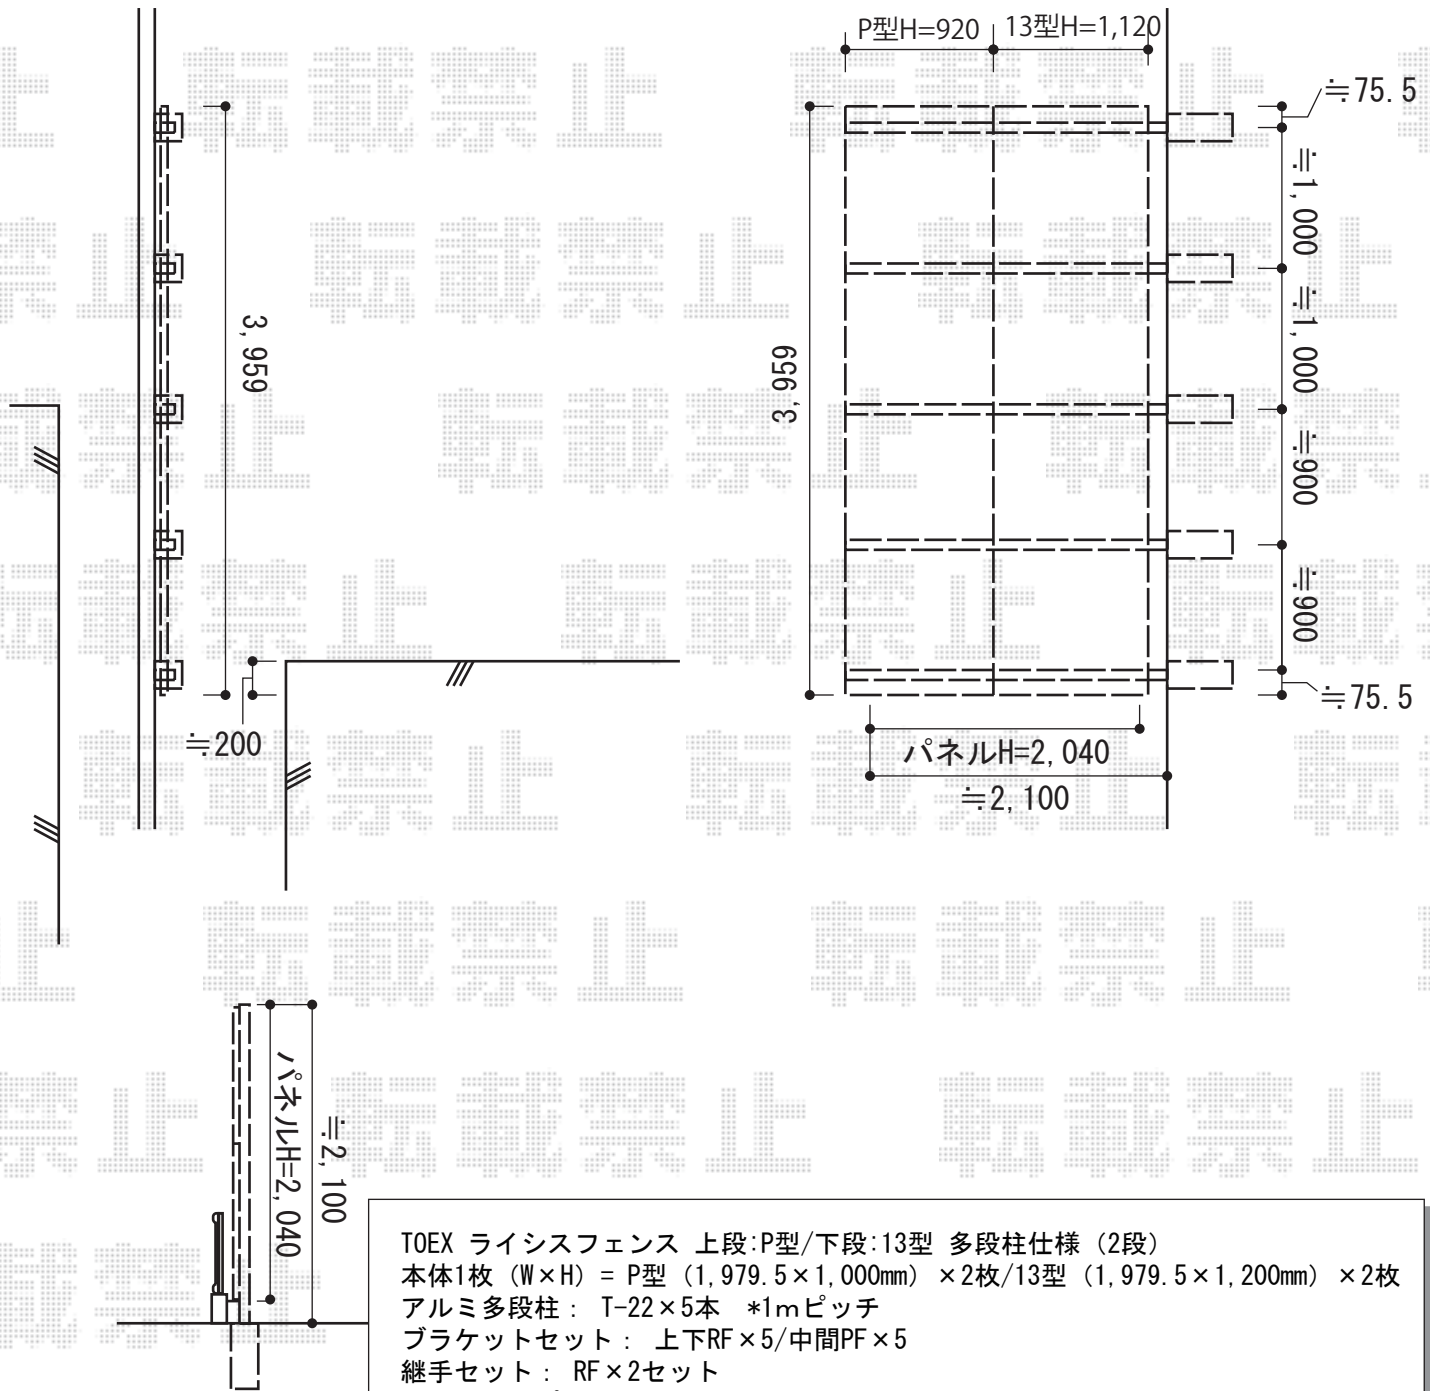

TOEX ライシスフェンス 上段:P型/下段:13型 多段柱仕様 (2段)
 本体1枚 (W×H) = P型 (1,979.5×1,000mm) ×2枚/13型 (1,979.5×1,200mm) ×2枚
 アルミ多段柱: T-22×5本 *1mピッチ
 ブラケットセット: 上下RF×5/中間PF×5
 継手セット: RF×2セット
 端部キャップ: 2セット
 色: 本体・柱/シャイングレー
 P型パネル: グリーンマット<すりガラス調>

★2スパン

2014-12-255743

担当者

柘田