


エクステリア工事 施工概略図

サンキン物置 エスケープンアルファ SK7 $\alpha$ -10 一般型 2200 × 1600 × 1940  
 間口= 2,200mm  
 奥行= 1,600mm  
 高さ= 1,940mm  
 色： シャンパンゴールド  
 屋根タイプ： 標準型  
 耐荷重タイプ： 一般型  
 数量： 1台

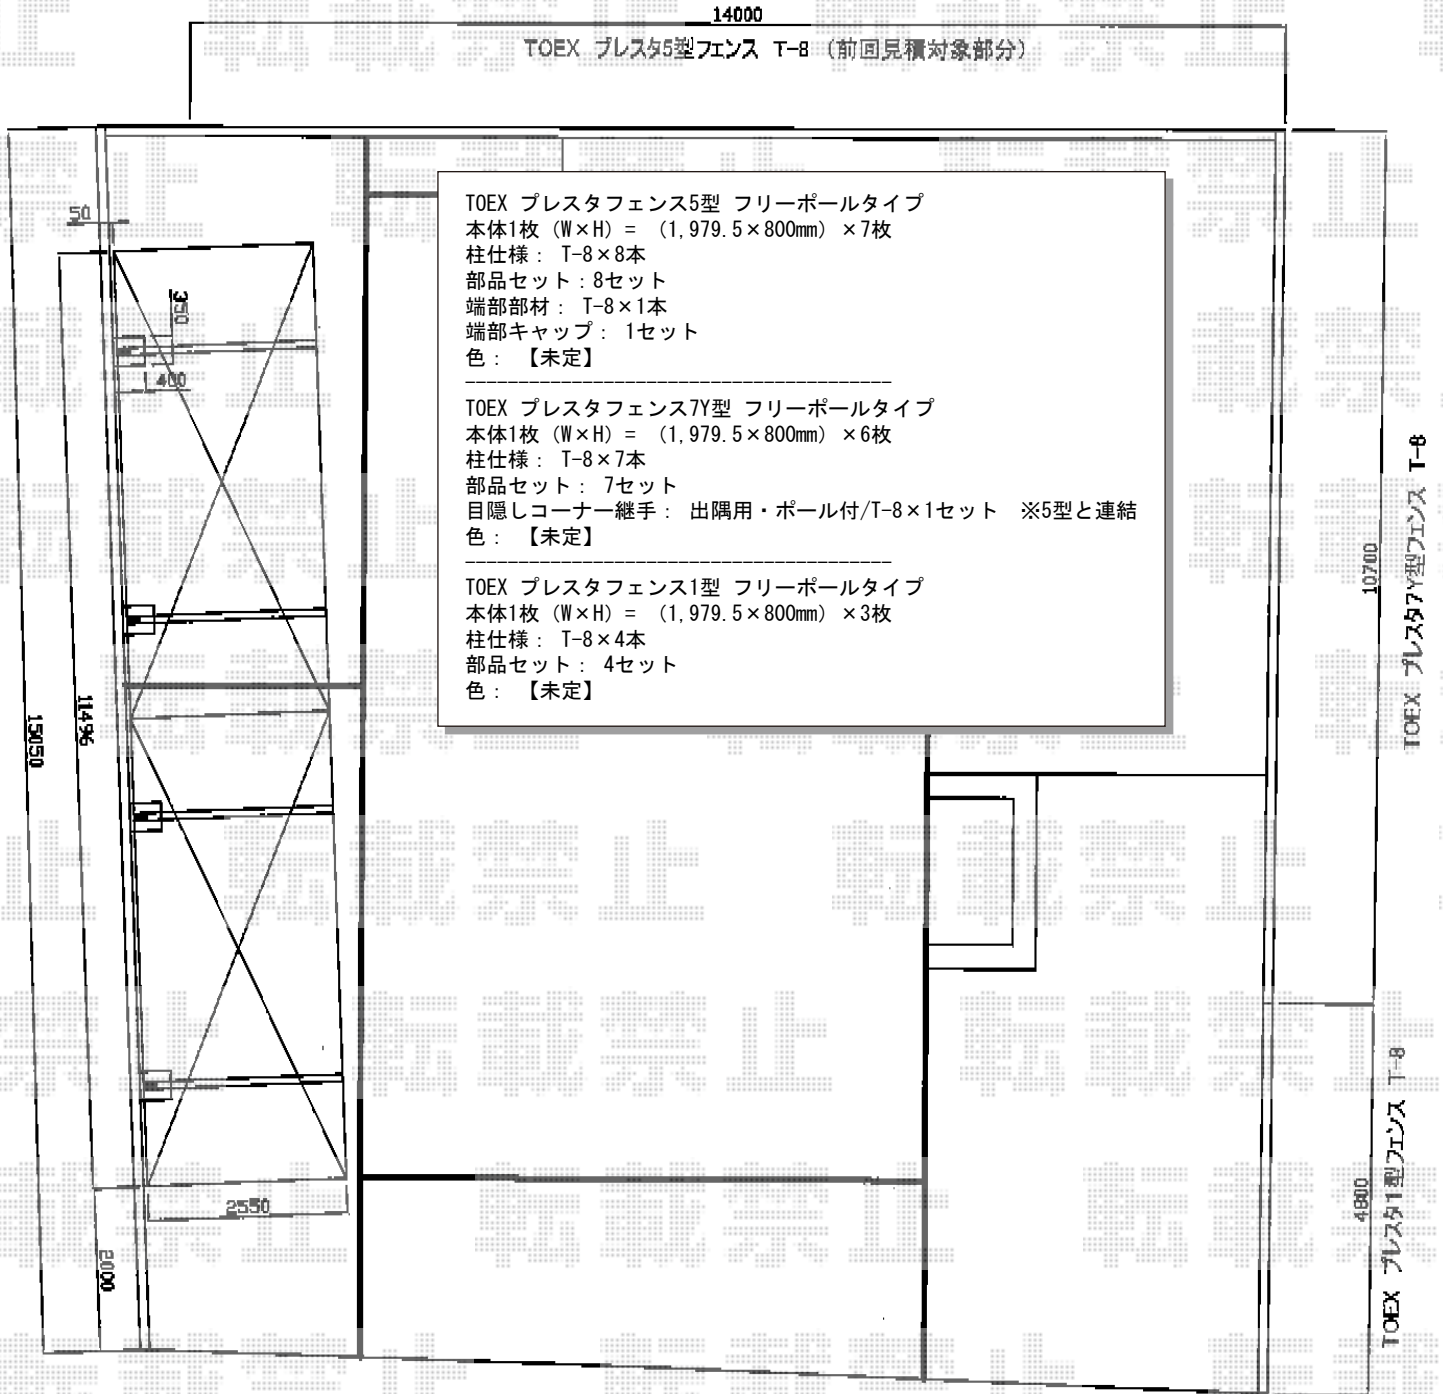

2014-12-255777

担当者

柘田