


エクステリア工事 施工概略図

サンキン物置 エスケープンアルファ SK7 α -10 一般型 2200 × 1600 × 1940
 間口= 2,200mm
 奥行= 1,600mm
 高さ= 1,940mm
 色： シャンパンゴールド
 屋根タイプ： 標準型
 耐荷重タイプ： 一般型
 数量： 1台

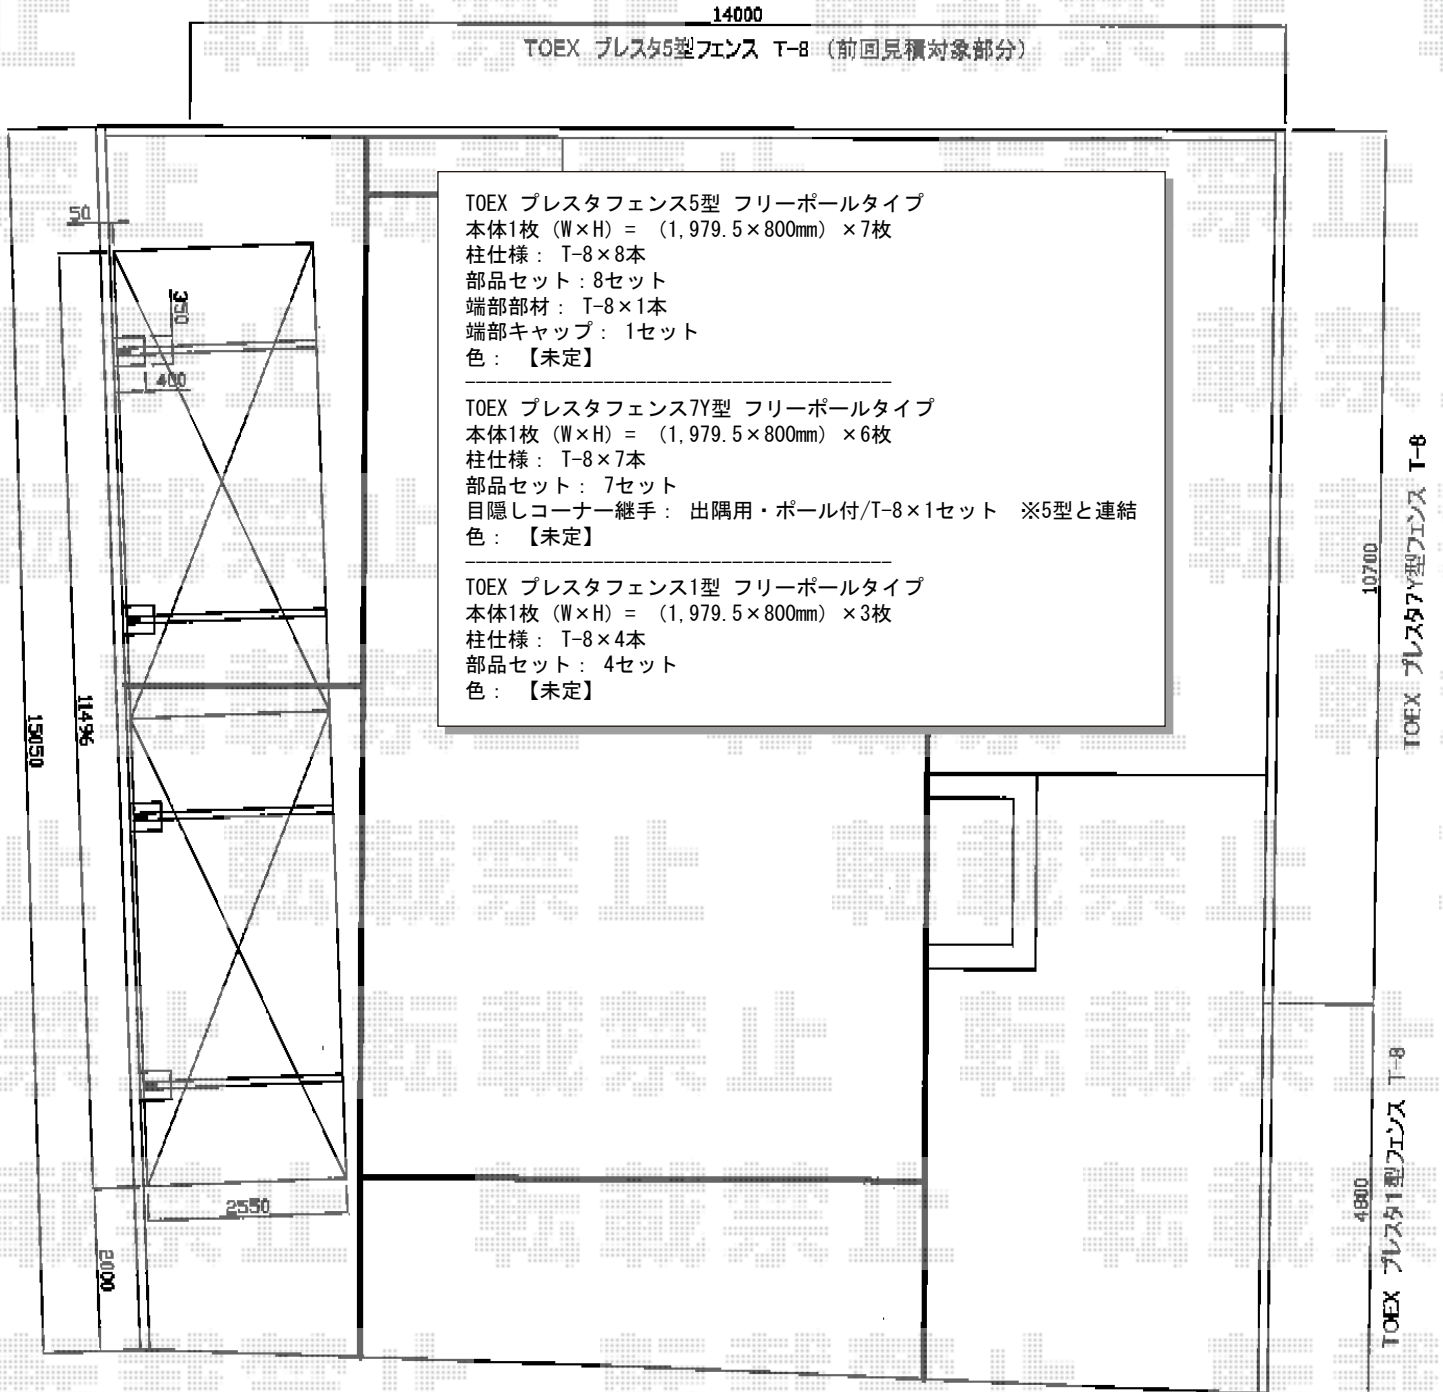

2014-12-255777

担当者

栞田