


# カーポート工事 施工概略図

トステム エックススルーフ 前下がり 積雪～20cm対応  
幅= 2,459mm  
奥行= 4,971mm  
色： シャイングレー  
屋根材： 熱線吸収アクアポリカーボネート（ライトブルー）  
柱仕様： ロング柱24仕様（有効高 約2,400mm）

トステム エックススルーフ 着脱式サポート柱 ロング24用 1本入り×2セット  
色： シャイングレー

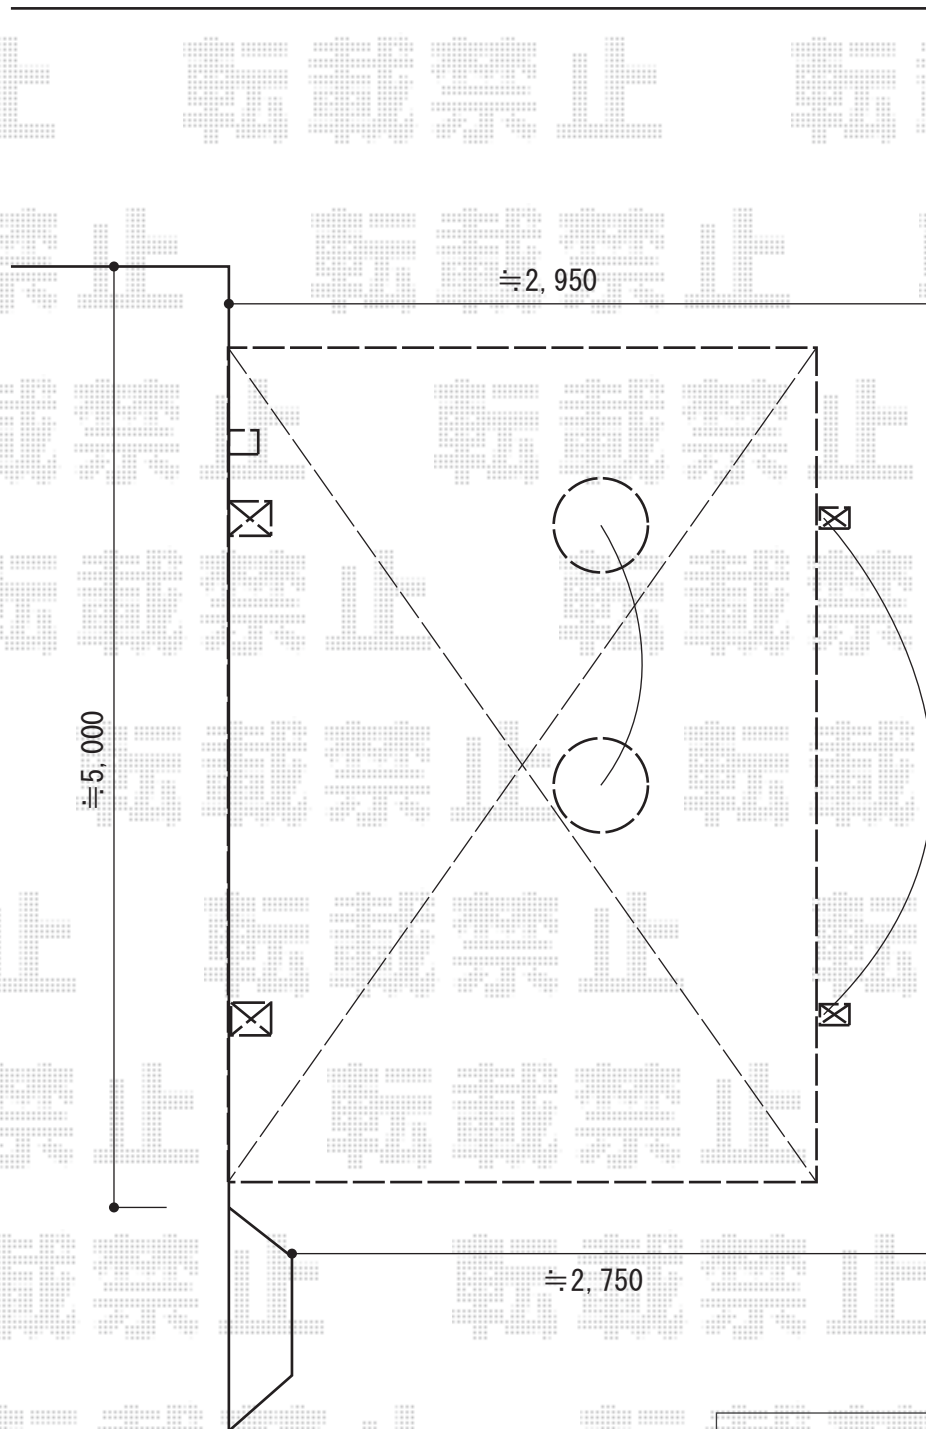

2014-12-255788

担当者

邑智