


フェンス 施工概略図

三協アルミ エルファード1型 間仕切り支柱
 本体1枚 (W×H) = (1,165×1,000mm) × 3枚
 連結支柱 : 1000用 × 2本
 端部支柱 : 1000用 × 2本
 色 : ダークブロンズ

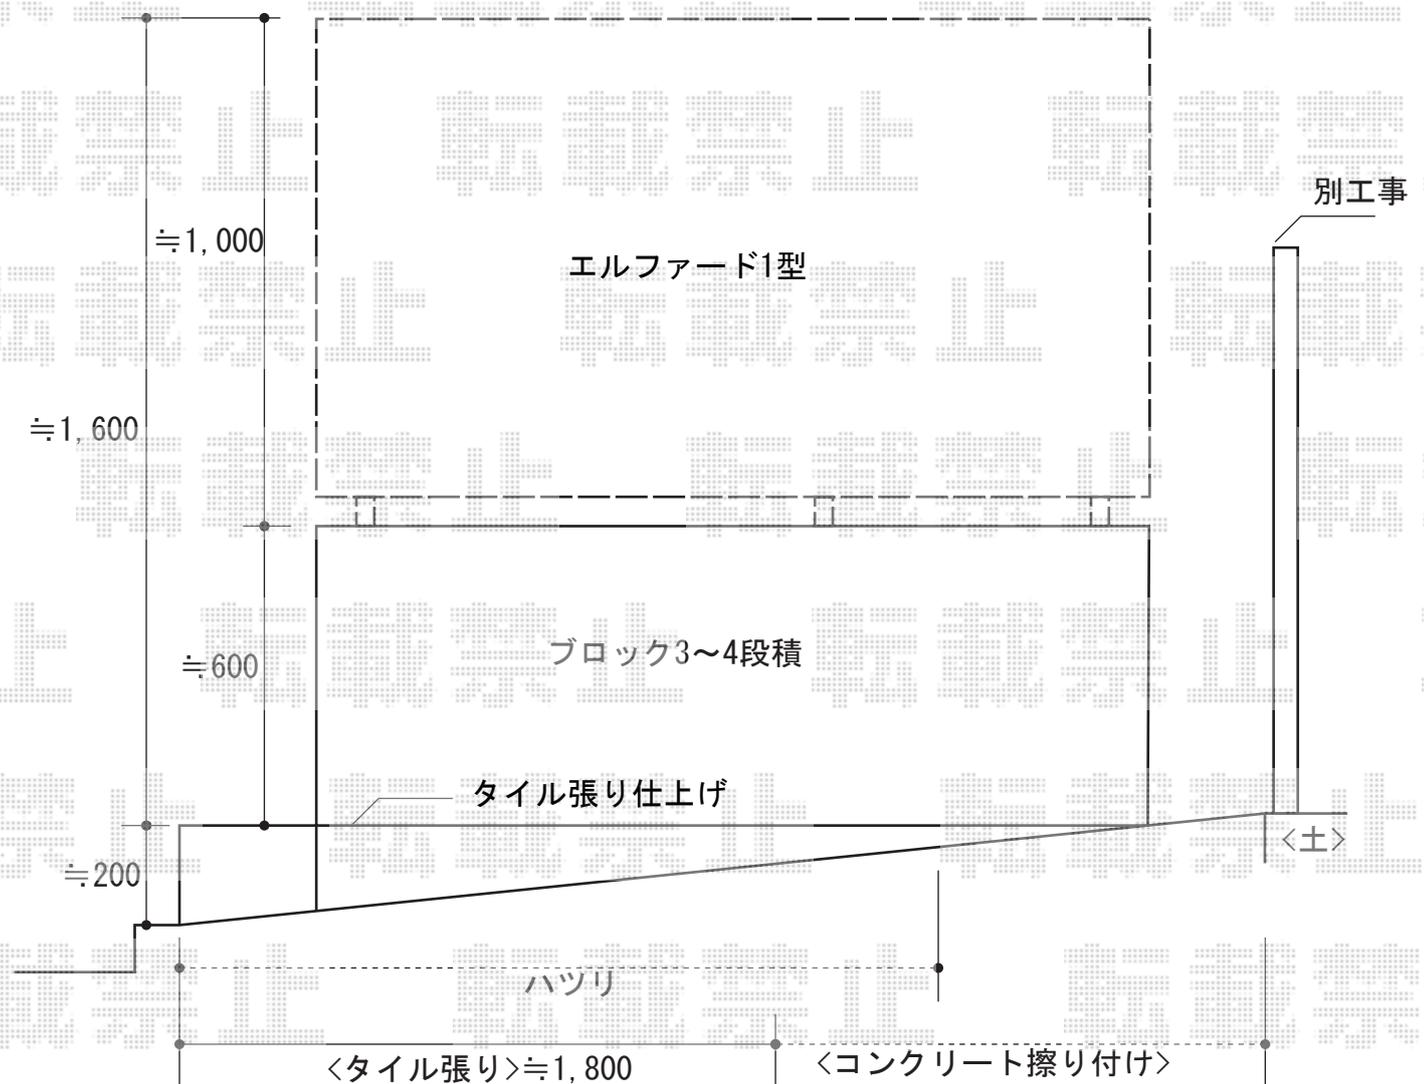

2014-12-255853

担当者

松保