


カーポート工事 施工概略図

Value Select プレシオスポート 積雪～20cm対応
幅= 2,400mm
奥行= 5,052mm
色： チャコールブラック
屋根材： ポリカーボネート（スカイブルー）
柱仕様： ハイルフ柱仕様（有効高 約2,250mm）

Value Select プレシオスポート 着脱式補助柱 2本入り×1セット
色： チャコールブラック

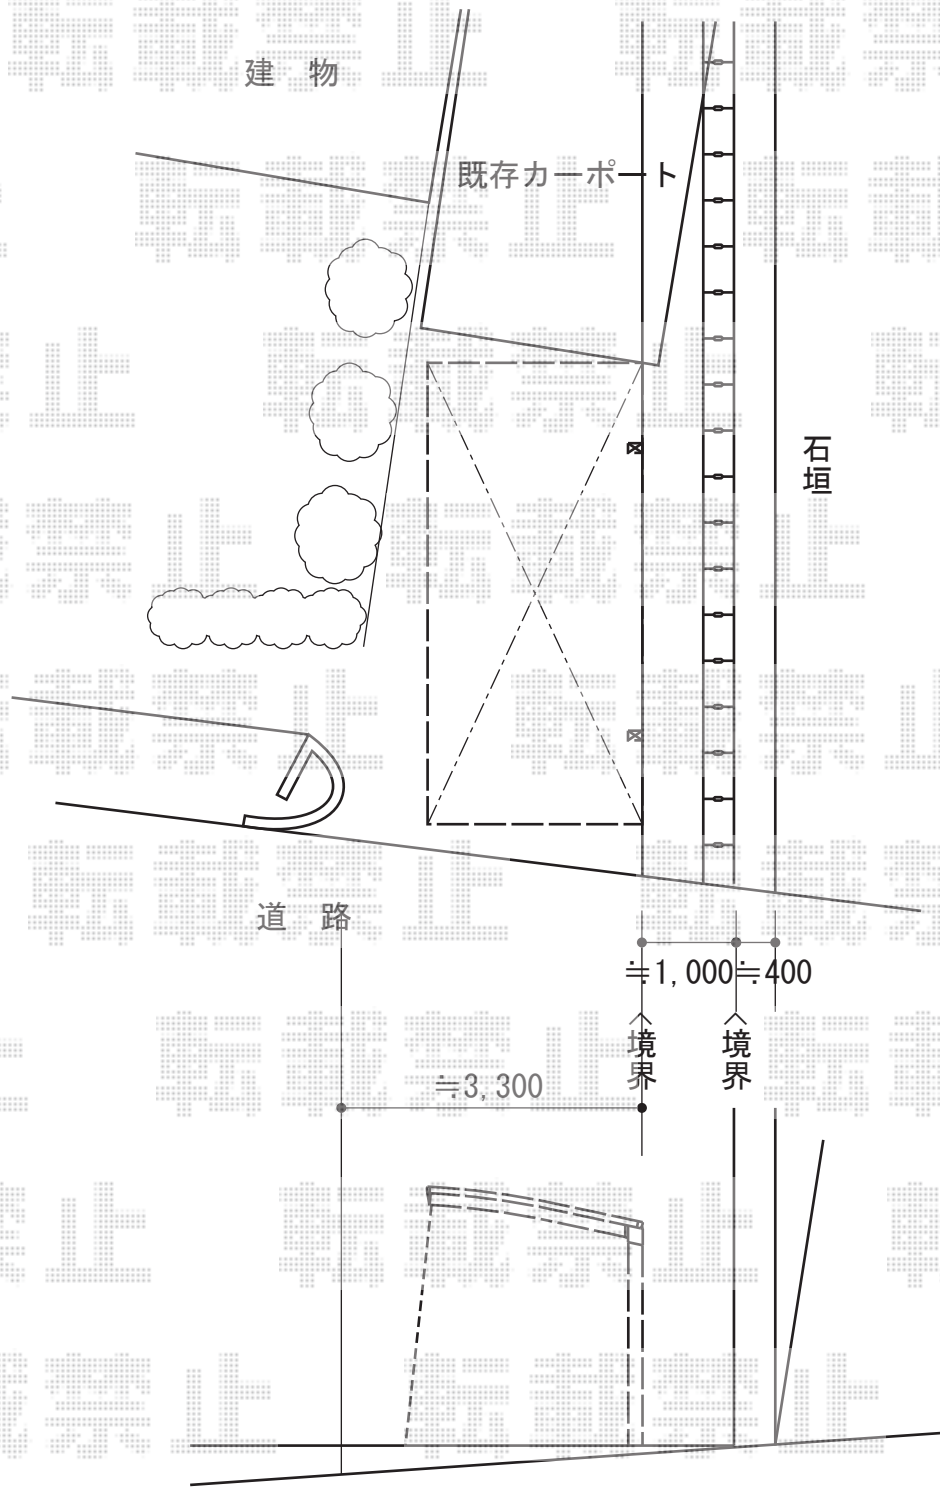

2014-12-255878	担当者	邑智
----------------	-----	----