


カーポート工事 施工概略図

YKK AP レイナポートグラン50 延長 積雪50cm対応  
幅= 2,700mm  
奥行= 6,484mm  
色： ブラウン  
屋根材： 熱線遮断ポリカーボネート(クリアマット)  
柱仕様： 標準柱仕様 (有効高 約2,000mm)

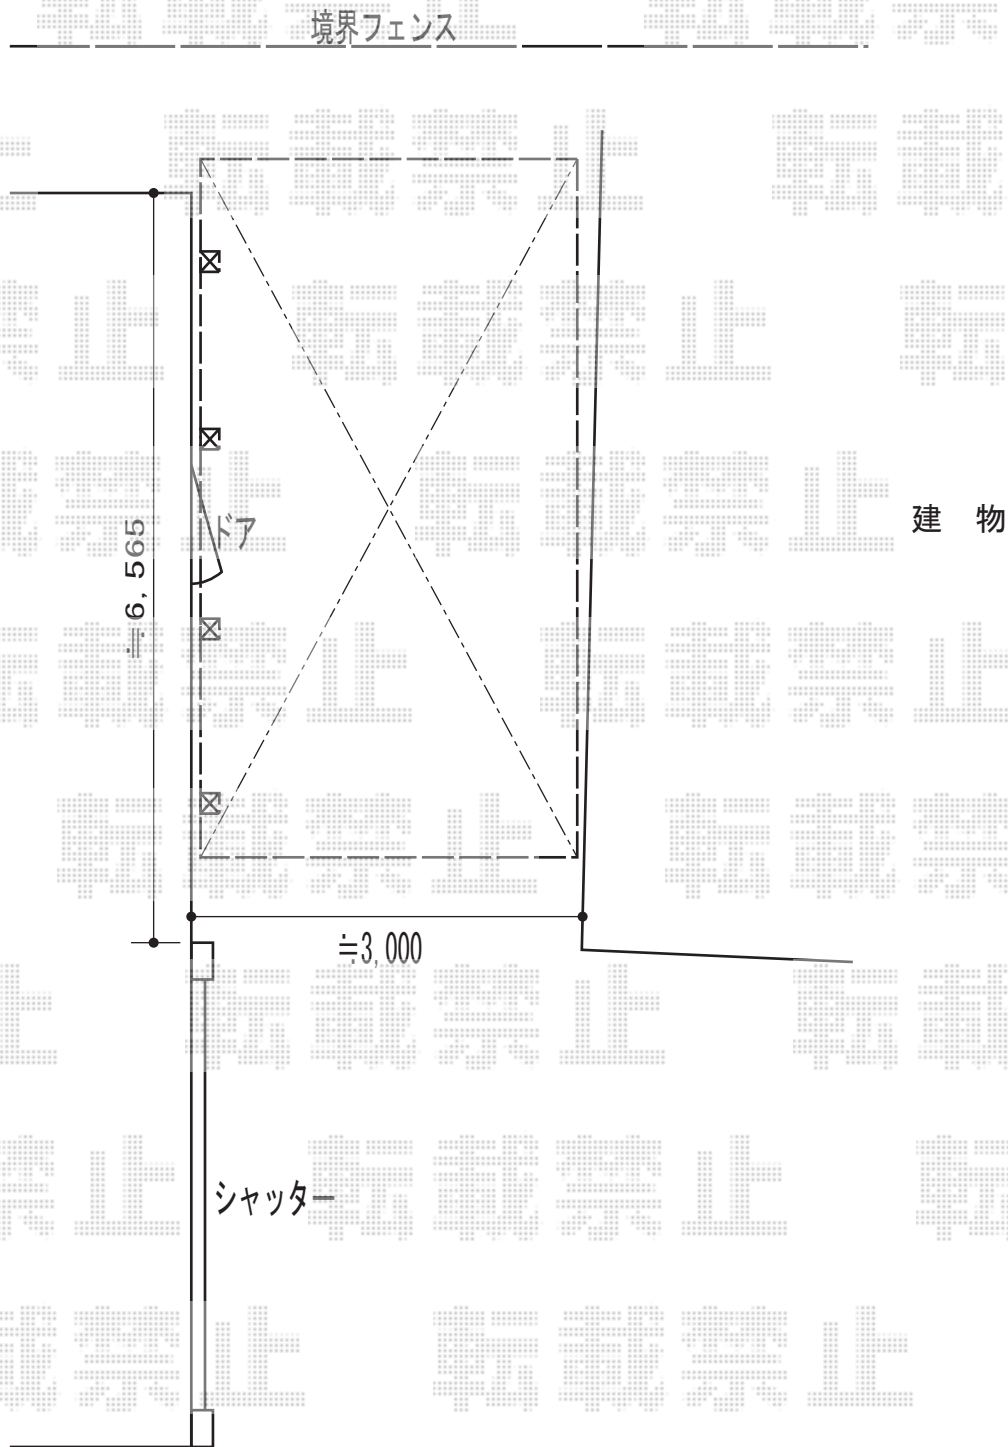

2014-12-255962

担当者

邑智