


# カーポート 施工概略図

YKK AP レイナポートグラン50 縦連棟 (J51・57-27H) 積雪50cm対応  
 幅= 2,700mm  
 奥行= 10,780mm  
 色: プラチナステン  
 屋根材: 熱線遮断ポリカーボネート(クリアマット)  
 柱仕様: ハイルフ柱仕様 (有効高 約2,350mm)

YKK AP レイナポートグラン50用 着脱式サポート  
 標準・ハイルフ兼用  
 数量: 3本入り×1、1本入り×1  
 色: プラチナステン

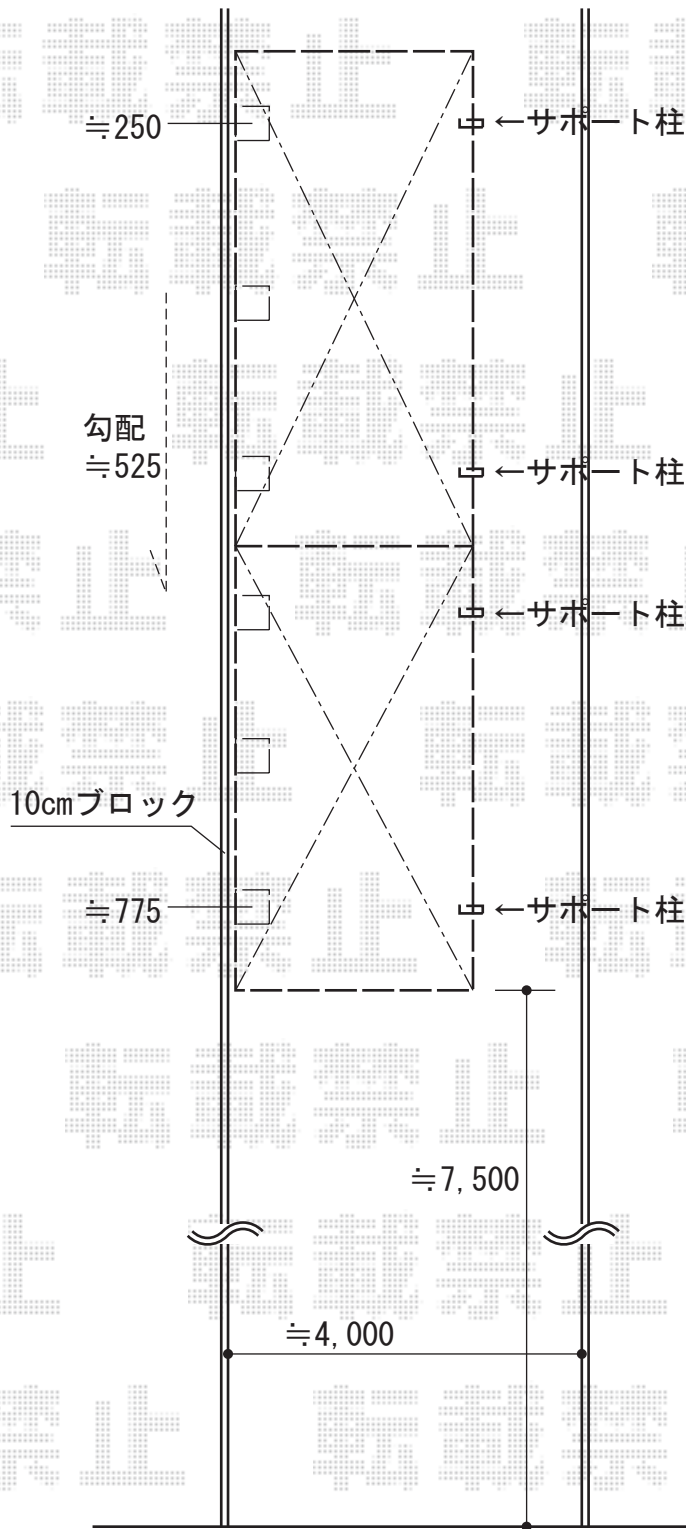

2014-12-256050

担当者

酒井