


カーゲート工事 施工概略図

Value Select トリップゲート RB型 ノンレール 片開き 49S
開口幅= 4,881mm
全幅= 4,981mm
たたみ幅= 532.5mm
高さ= 1,200mm
色： ブロンズ
キャスター数： 3箇所
落棒数： 2本

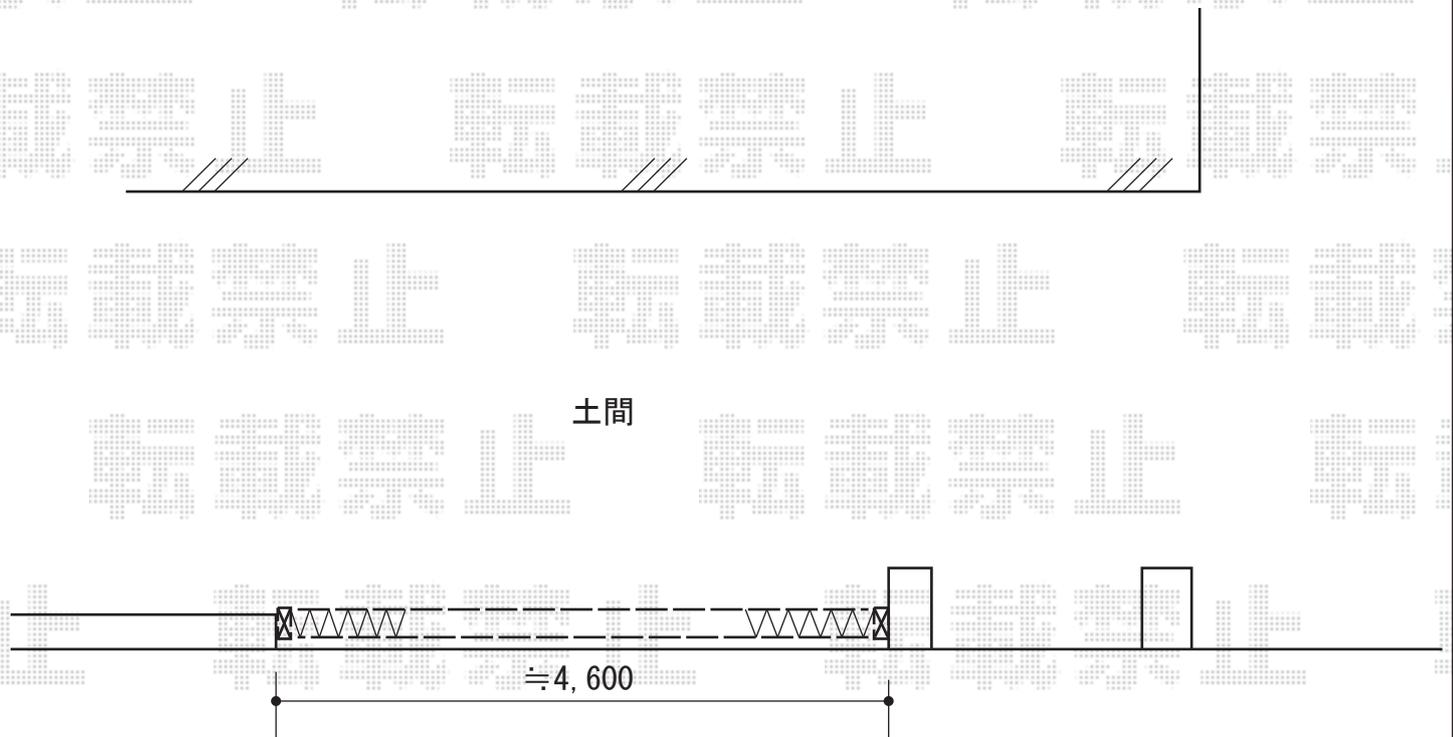

土間

私道

2014-12-256063

担当者

松本