エクステリア商品　施工概略図

トステム ライザーテラスII F型 テラスタイプ 単体 積雪～20cm対応
間口= メーター3000（柱芯々2,800mm　屋根幅3,020mm）
出幅= 7尺（2,085mm）
色： シャイングレー
屋根材： ポリカーボネート（ブルースモーク）
柱仕様： 柱位置固定タイプ（柱2本）
施工方法： 上止め仕様

トステム カーブポートシグマIII 積雪～20cm対応
幅= 2,701mm
奥行= 5,686mm
色： シャイングレー
屋根材： 熱線吸収ポリカーボネート（ライトブルーマット調）
柱仕様： ロング柱23仕様（有効高 約2,300mm）

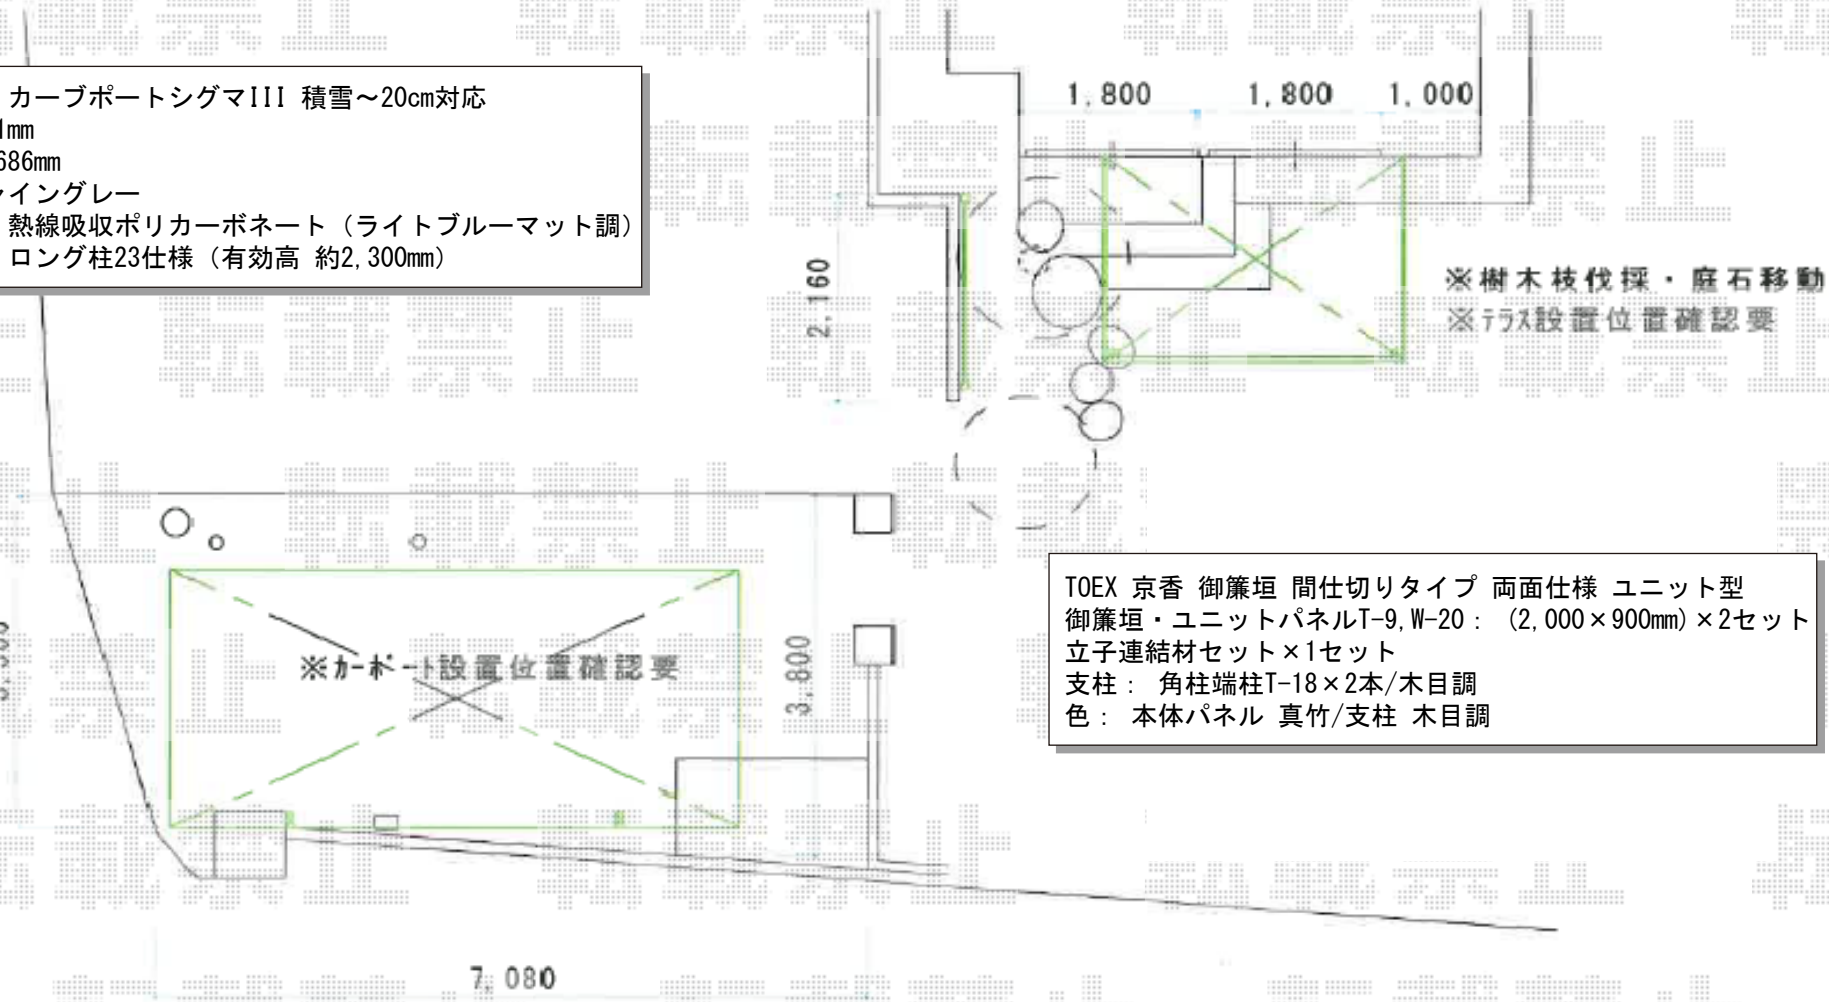

TOEX 京香 御簾垣 間仕切りタイプ 両面仕様 ユニット型
御簾垣・ユニットパネルT-9,W-20： (2,000×900mm)×2セット
立子連結材セット×1セット
支柱： 角柱端柱T-18×2本/木目調
色： 本体パネル 真竹/支柱 木目調

エクスショップ

現場状況や作図制限により概略図の内容と多少の違いが生じることがございます。
施工時は、現場優先とさせて頂きたく思いますので、お立会い頂き、最終のご指示のほど、何卒、宜しくお願い致します。
全ての著作権はエクスショップに帰属します。当社とのお取引目的以外の使用・複製・転載は如何なる場合も禁止しております。

2014-12-256124

担当　邑智