


# カーポート 施工概略図

トステム カーブポートシグマIII Y合掌 積雪~20cm対応  
幅= 6,028mm<30・30>  
奥行= 4,980mm  
色: シャイングレー  
屋根材: ポリカーボネート (ブラウン)  
柱仕様: ロング柱23仕様 (有効高 約2,300mm)

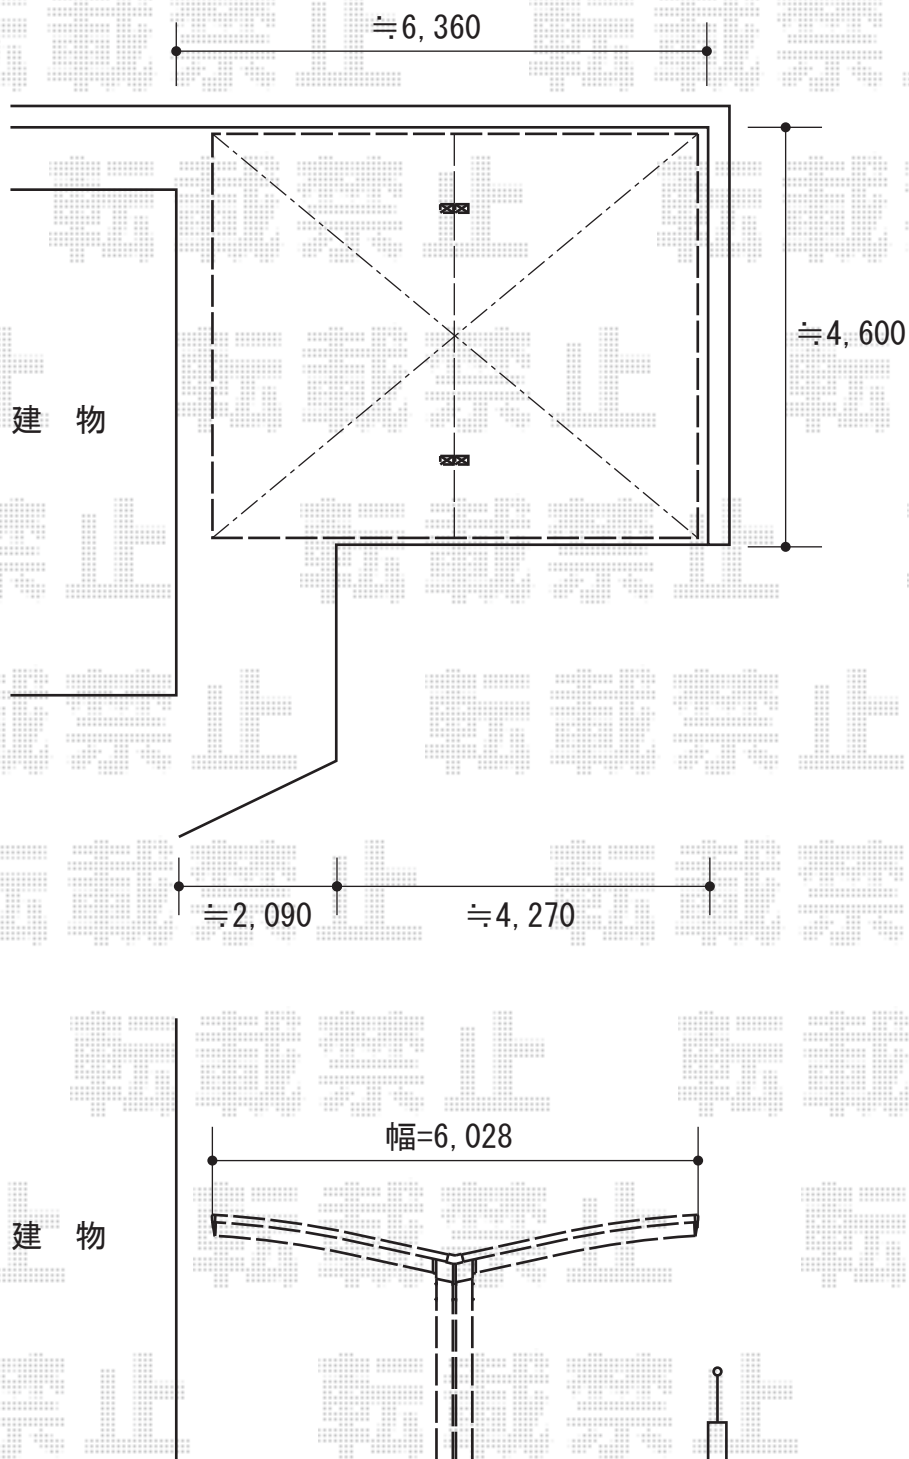

2014-12-256152

担当者

小林