


カーポート 施工概略図

YKK AP エフルージュ ツイン 4° 設置 積雪~20cm対応
 幅= 5,988mm
 奥行= 5,400mm
 色：ピュアシルバー
 屋根材：熱線遮断ポリカーボネート(クリアマット)
 柱仕様：ハイルーフ柱仕様(有効高 約2,350mm)

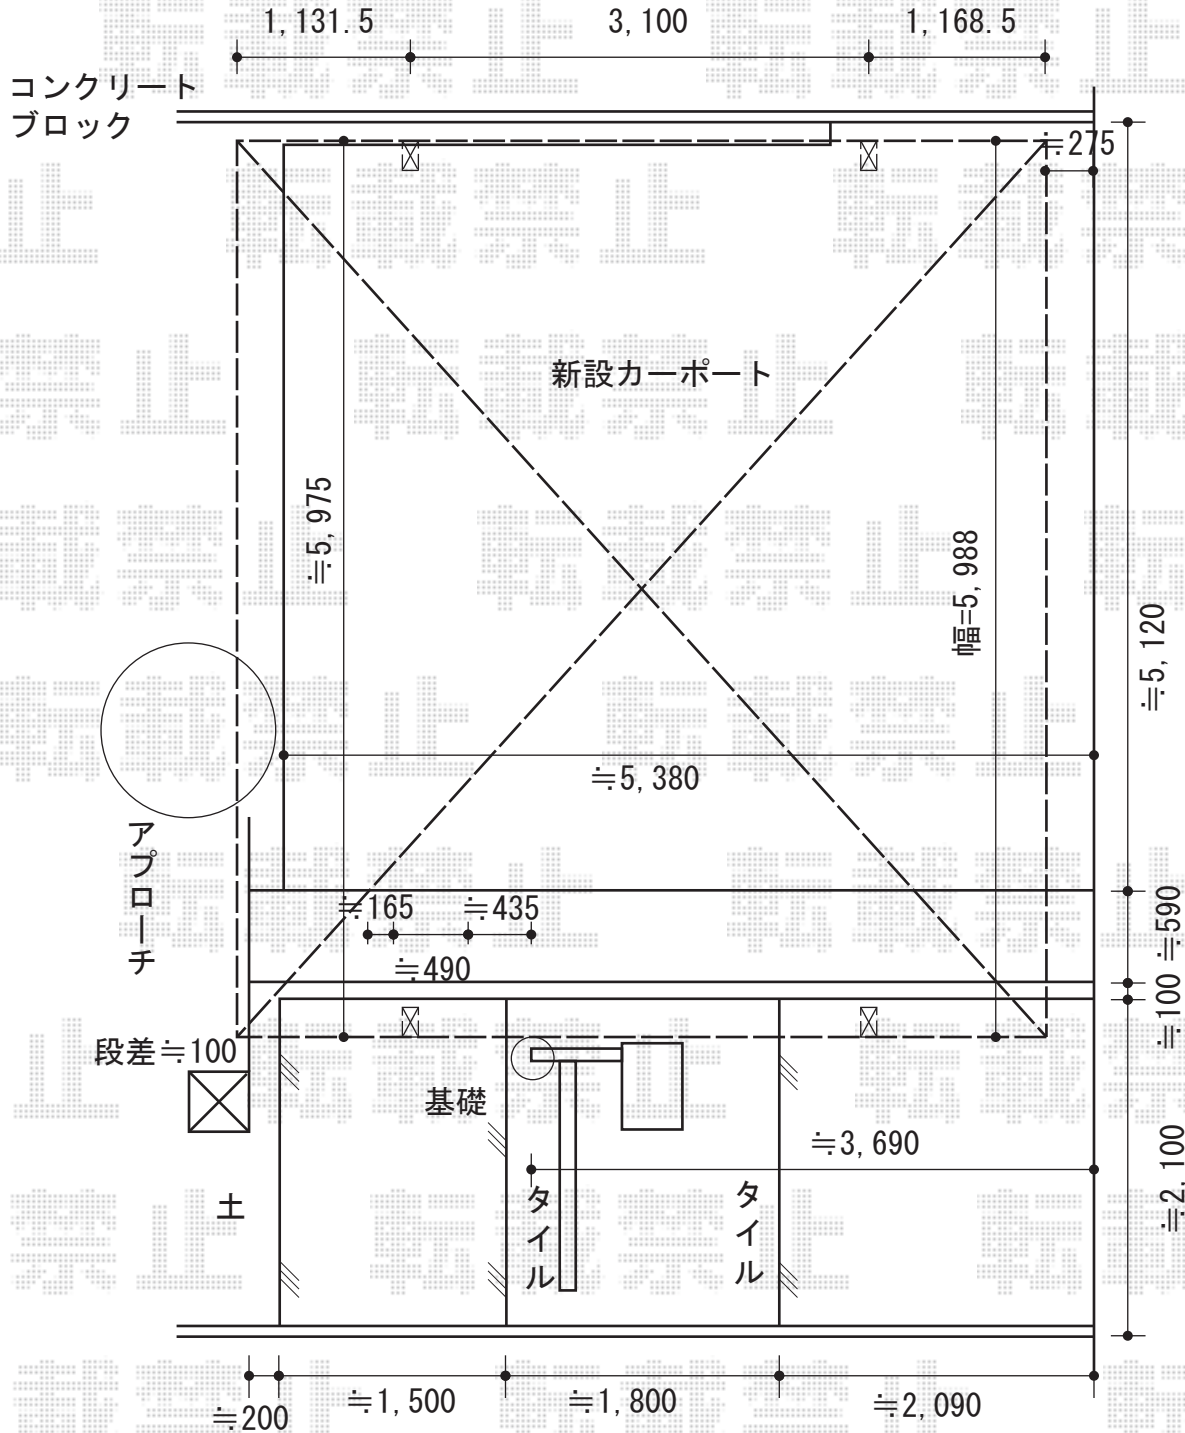

2014-12-256177

担当者

酒井