


フェンス 施工概略図

LIXIL (TOEX) ハイグリッドフェンスUF8型 フリーポールタイプ
本体1枚(W×H) = (2,000×600mm) × 19枚
スチール柱 : T-6×21本
小口キャップ : 2セット
色 : シヤイングレー

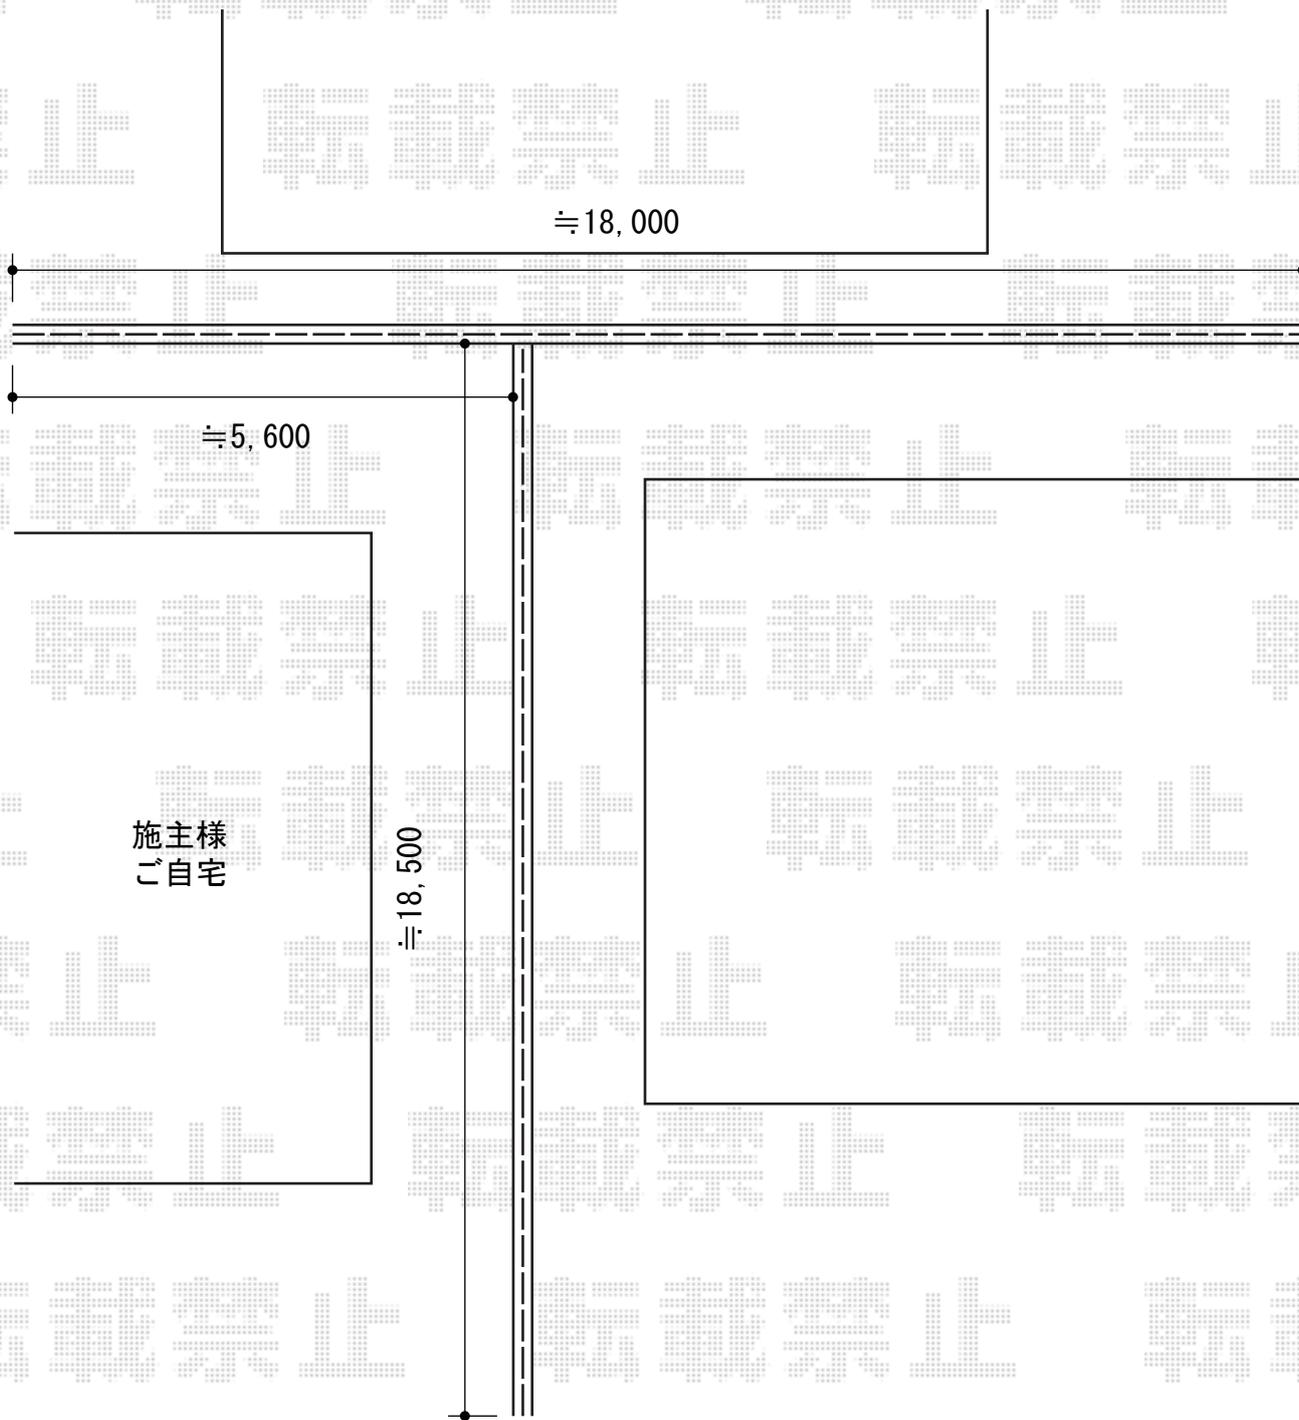

2014-12-256199

担当者

新西