


カーポート工事 施工概略図

トステム カーブポートシグマIII 積雪～20cm対応  
 幅= 2,701mm  
 奥行= 5,686mm  
 色： シャイングレー  
 屋根材： 熱線吸収アクアポリカーボネート（ライトブルー）  
 柱仕様： ロング柱23仕様（有効高 約2,300mm）

トステム カーブポートシグマIII用 母屋補強材 3セット  
 仕様： 57タイプ用

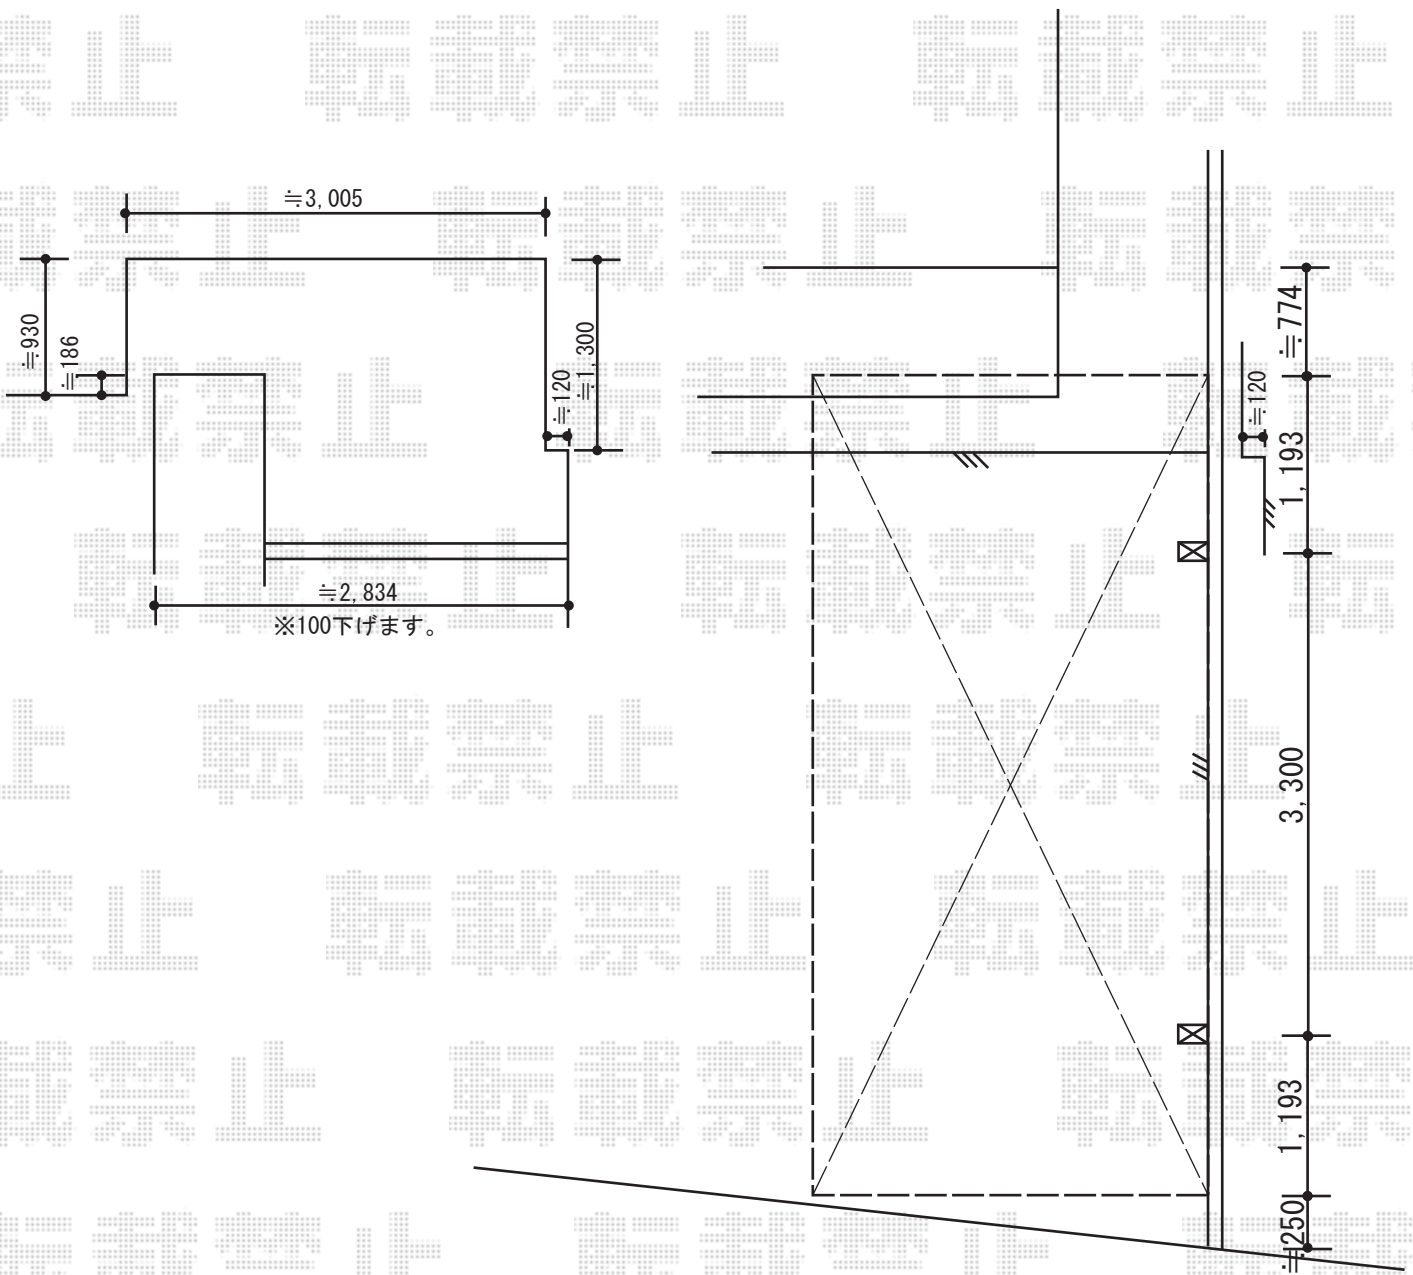

2014-12-256223

担当者

酒井