


カーポート 施工概略図

トステム テリオスポーツIII 1500 3台用 角柱4本仕様 積雪~50cm対応
 幅= 7,884mm
 奥行= 5,453mm
 色: シヤイングレー
 屋根材: スチール折板 (ペフ無/シルバー) ※価格別途
 柱仕様: 標準柱仕様 (有効高 約2,300mm)
 横材: 無し

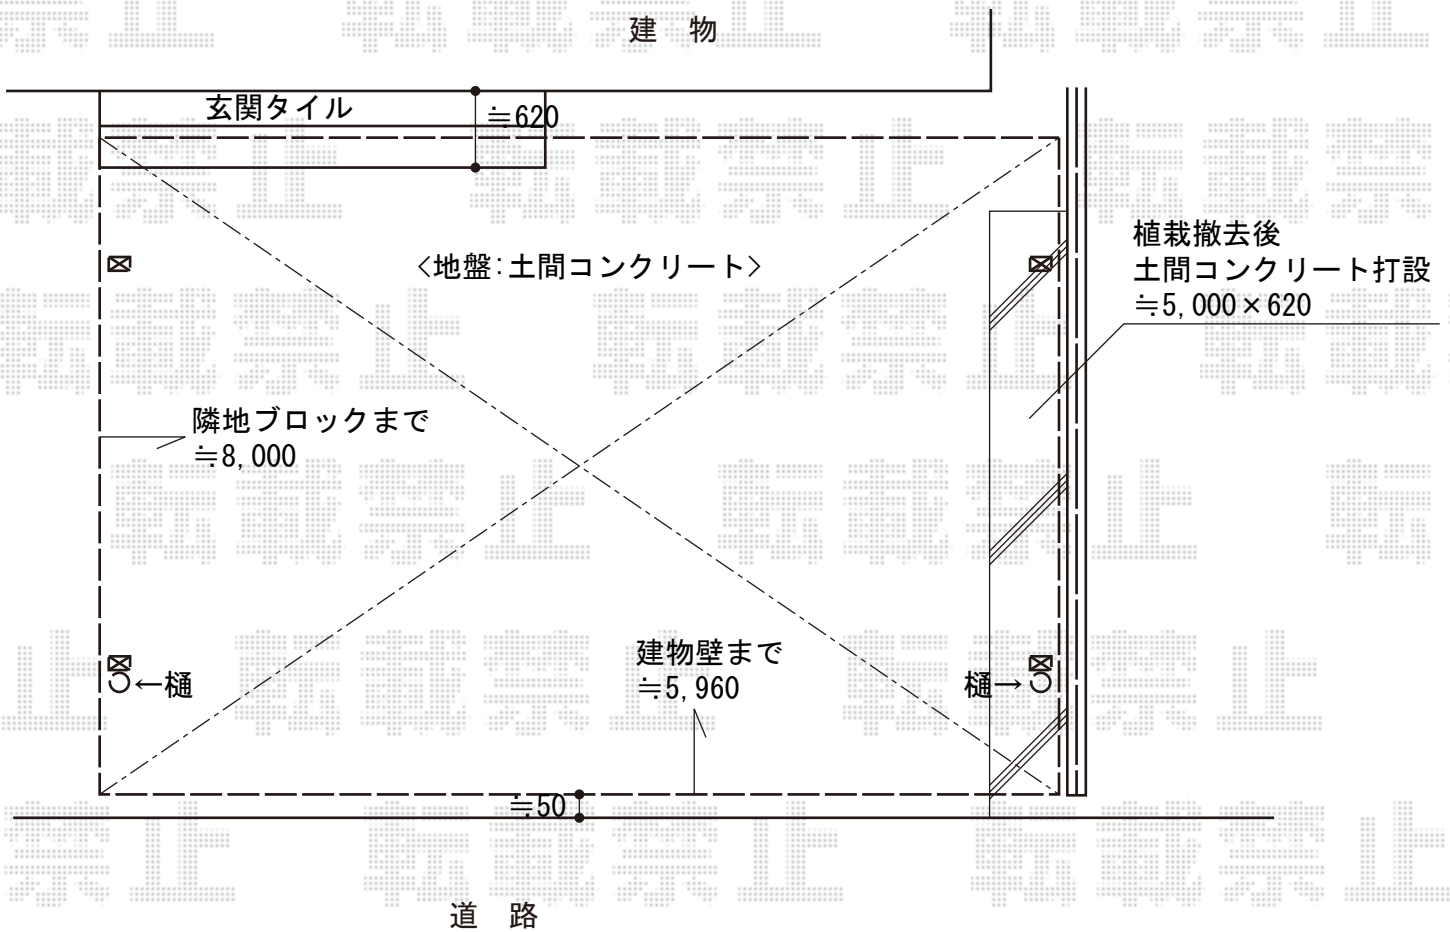

2014-12-256286

担当者

邑智