


フェンス 施工概略図

YKK AP レスティナフェンス8型 たて目隠し 自由柱施工
本体1枚 (W×H) = (1,975×800mm) ×4枚
自由柱 (耐風圧強度34m/秒相当) : T80×5本
エンドキャップ : 1セット
端部カバー : T80×1セット
色 : プラチナステン

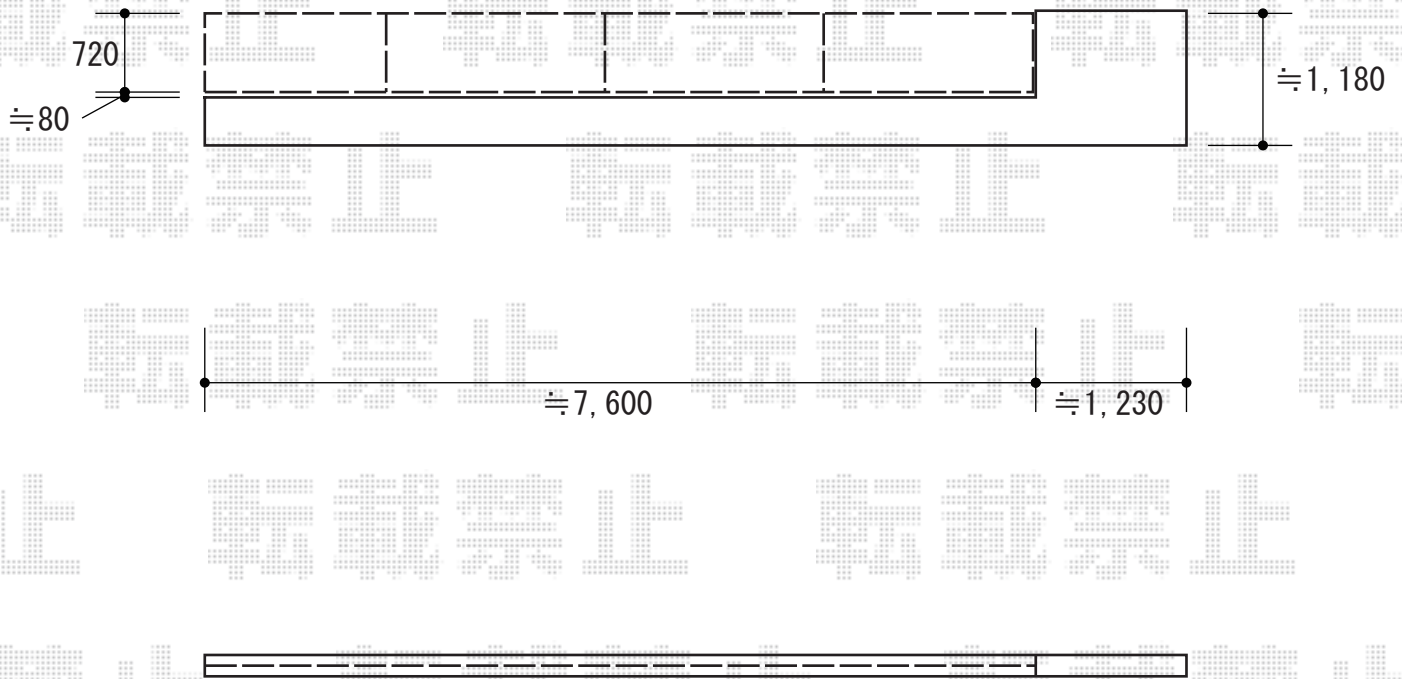

2014-12-256289

担当者

栢田